

# Kossutha 7c/16

2,96\*1,76-0,34\*0,42

A.Kuch.  
5,07 m<sup>2</sup>


Pokój 1 z a.kuch.  
22,46 m<sup>2</sup>

Pokój 2  
11,69 m<sup>2</sup>

Pom.pomocnicze  
4,98 m<sup>2</sup>

Łaz.+wc  
4,31 m<sup>2</sup>

P.Pokój  
9,77 m<sup>2</sup>

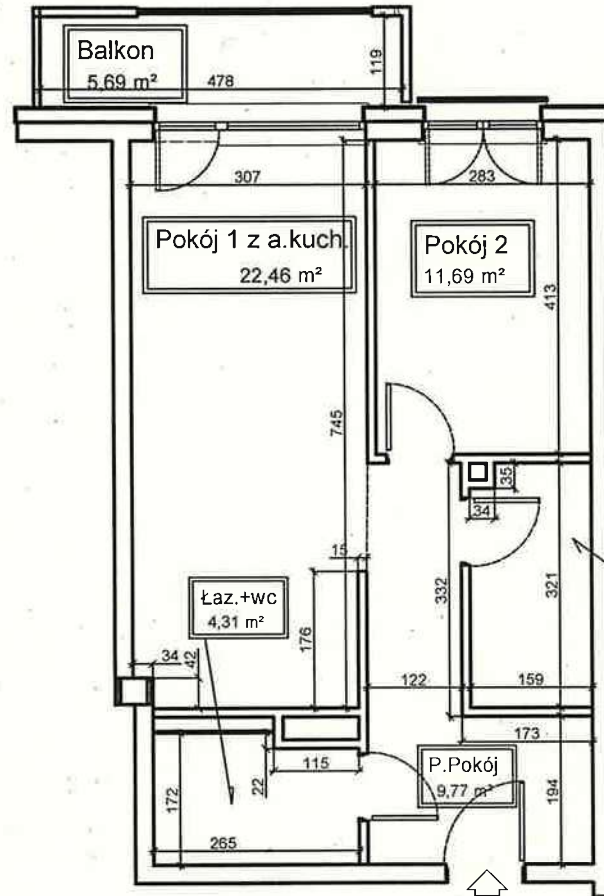

Pom.pomocnicze  
4,98 m<sup>2</sup>

Powierzchnia użytkowa 53,21 m<sup>2</sup>

RISER Sp. z o.o.  
Kierownik Budowy  
mgr inż. Dominik Dzierwa  
upr. SLK/2945/PWOK/10

GEODETA UPRAWNIONY  
inż. Bogumiła Tytułki  
92-500 Ghrzanów, Osiedle Robotnicze 1  
tel. 62 62 350 94, świadectwo nr 17927

Opracowanie: inż. Artur Hańczak	Skala 1:100
	mgr inż. Marek Nowak uprawnienia budowlane do kierowania robotami budowlanymi bez ograniczeń w specjalności konstrukcyjno-budowlanej nr ewid.: SLK/6472/WBKB/15
Temat: Karta lokalu - Rzut IV PIĘTRO	Data: Sierpień 2024r.
Adres: Katowice, ulica Kossutha 7c	