

Kossutha 7c/17

1,96*3,87

A.Kuch.
7,59 m²

Pokój 1
10,10 m²

Pokój 2
9,40 m²


Pokój 3 z a.kuch.
35,10 m²

Pom.pomocnicze
1,85 m²

WC
1,55 m²

Łaz.+wc
4,77 m²

P.Pokój
7,47 m²

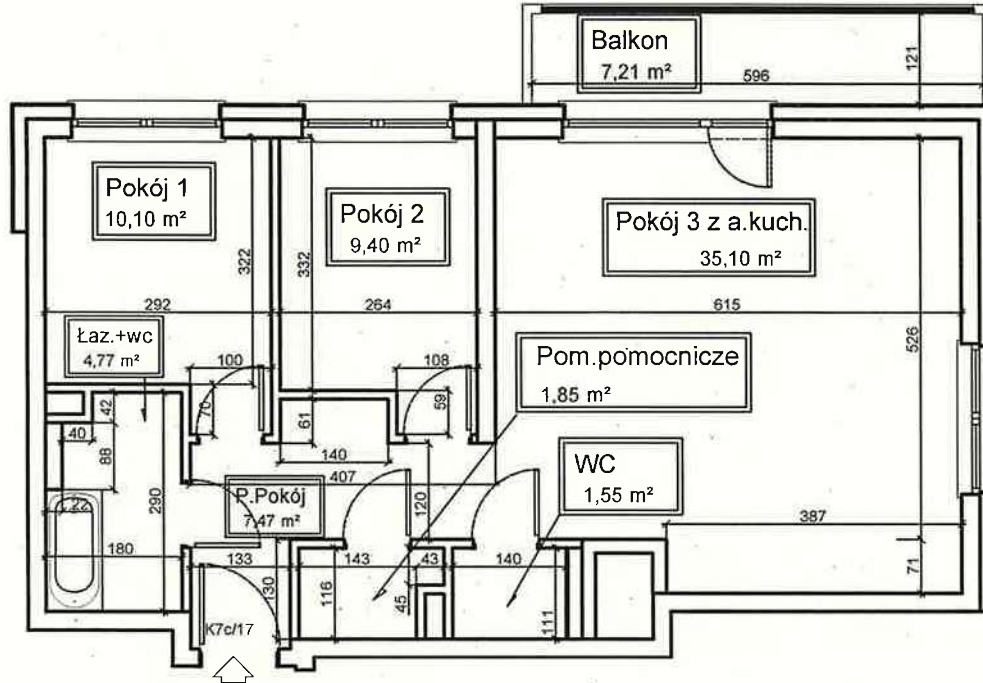

Powierzchnia użytkowa 70,24 m²

RISER Sp. z o.o.
Kierownik Budowy
mgr inż. Dominik Dzieńwa
upr. SLK/2945/PWOK/10

GEODETA UPRAWNIONY
inż. Bogumiła Tyłutki
32-500 Chrzanów, ul. Robotnicze 1
tel. 52 62 359 94, świadectwo nr 17927

Opracowanie: inż. Artur Hańczak	Skala 1:100
	mgr inż. Marek Nowak Uprawnienia budowlane do kierowania robotami budowlanymi bez ograniczeń w specjalności konstrukcyjno-budowlanej nr ewid.: SLK/6472/WBKb/15
Temat: Karta lokalu - Rzut IV PIĘTRO	
Data: Sierpień 2024r.	
Katowice, ulica Kossutha 7c	