


Kossutha 7c/18

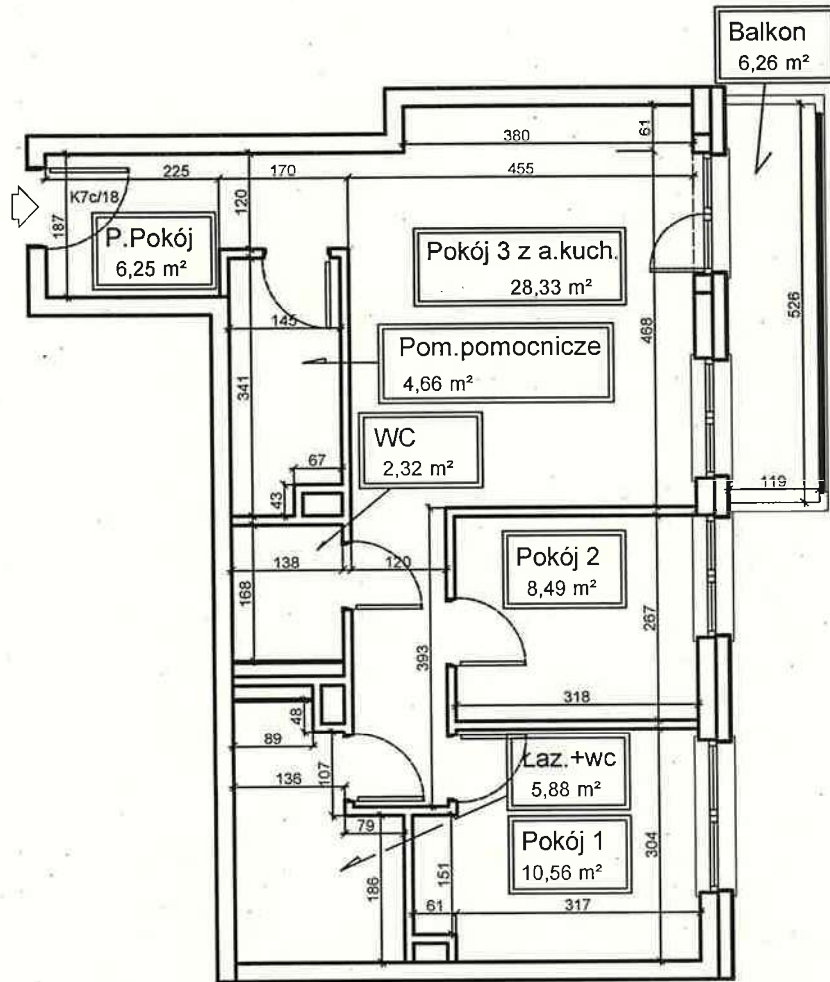

1,36*3,80

A.Kuch.
5,17 m²

Pokój 1
10,56 m²

Pokój 2
8,49 m²

Pokój 3 z a.kuch.
28,33 m²

Pom.pomocnicze
4,66 m²

WC
2,32 m²

P.Pokój
6,25 m²

Łaz.+wc
5,88 m²

Powierzchnia użytkowa 66,49 m²

RISER Sp. z o.o.
Kierownik Budowy

mgr inż. Dominik Dzierwa
Up. SLK/2945/PWOK/10

GEODETA UPRAWNIONY
inż. Bogusław Tytułki
52-500 Chrzanów, Osiedle Robotnicze 1
tel. 52 62 300 94, świadectwo nr 17927

Opracowanie: inż. Artur Hańczak	Skala 1:100
	mgr inż. Marek Nowak Uprawnienia budowlane do kierowania robotami budowlanymi bez ograniczeń w specjalności konstrukcyjno-budowlanej nr ewid.: SLK/6472/WBKb/15
Temat: Karta lokalu - Rzut IV PIĘTRO	Data: Sierpień 2024r.
Adres: Katowice, ulica Kossutha 7c	