


Kossutha 7c/19

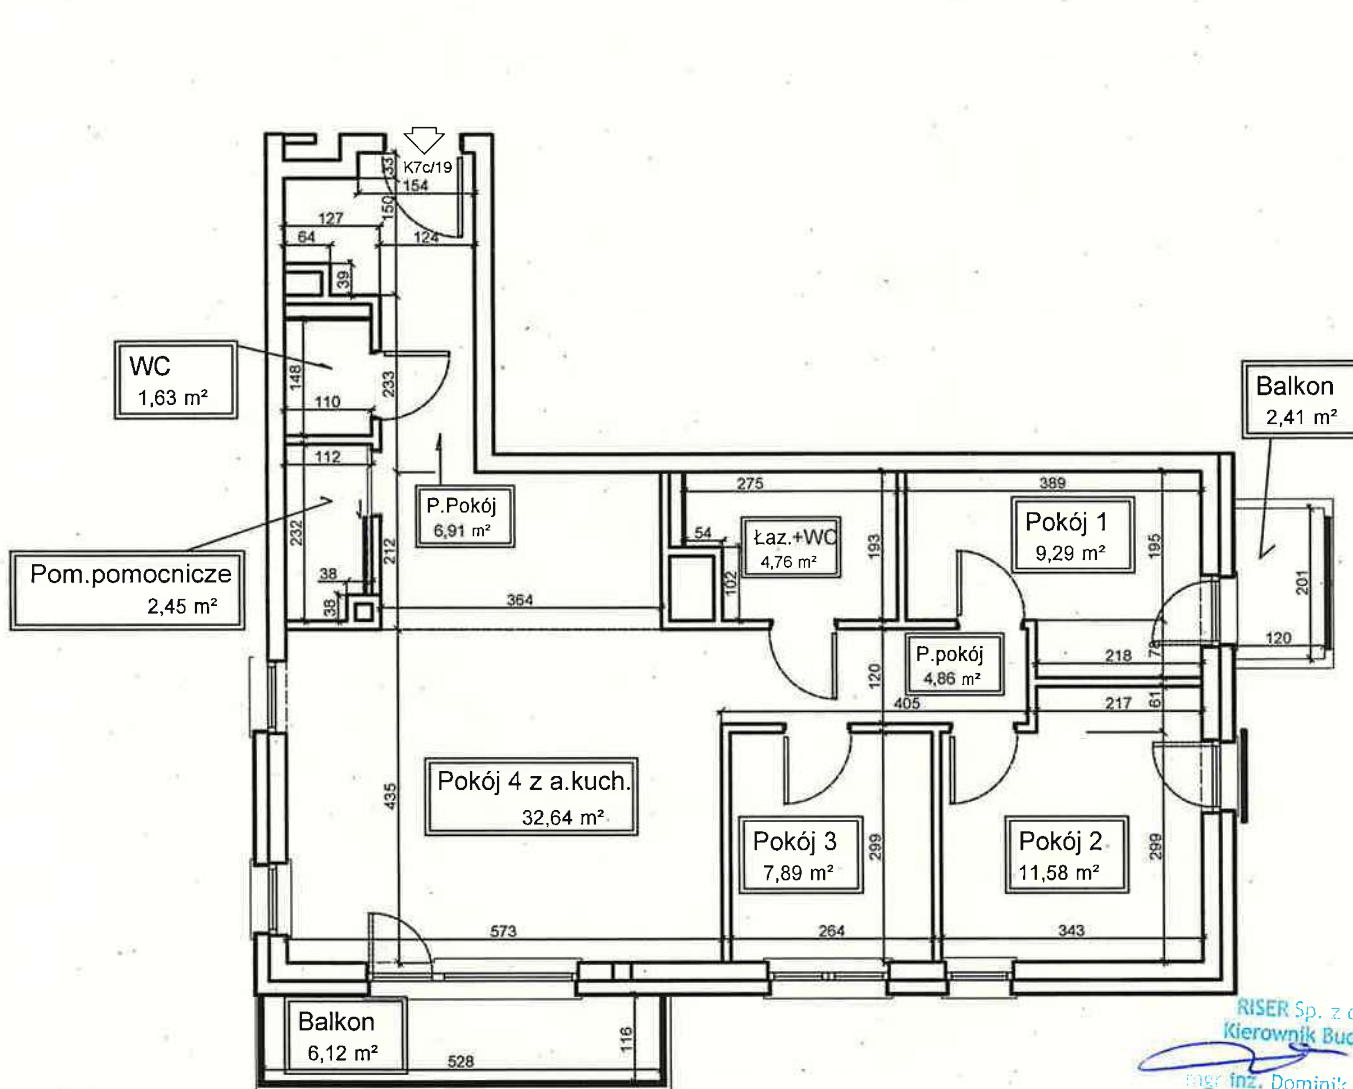

- 2,43*2,12
- A.Kuch. 5,15 m²
- Pokój 1 9,29 m²
- Pokój 2 11,58 m²
- Pokój 3 7,89 m²
- Pokój 4 z a.kuch. 32,64 m²
- Łaz.+WC 4,76 m²
- P.Pokój 6,91 m²
- P.pokój 4,86 m²
- WC 1,63 m²
- Pom.pomocnicze 2,45 m²
- Balkon 2,41 m²
- Balkon 6,12 m²

Powierzchnia użytkowa 82,01 m²

RISER Sp. z o.o.
Kierownik Budowy

mgr inż. Dominik Dzienwa
Upr. SLK/2945/PWOK/10

GEODETA I PRAWNIONY
inż. *Bożena Tyłutki*
32-500 Chrzanów, Osiedle Robotnicze 1
tel. 82 62 350 94, świadectwo nr 17927

| | |
|-------------------------------------|---|
| Opracowanie: inż. Artur Hańczak | Skala 1:100 |
| | mgr inż. Marek Nowak Uprawnienia budowlane do kierowania robótami budowlanymi bez ograniczeń w specjalności konstrukcyjno-budowlanej nr ewid.: SLK/6472/WBKb/15 |
| Temat: Karta lokalu - Rzut V PIĘTRO | |
| Data: Sierpień 2024r. | |
| Adres: Katowice, ulica Kossutha 7c | |