


# Kossutha 7c/2

2,00\*2,30+1,52\*1,39

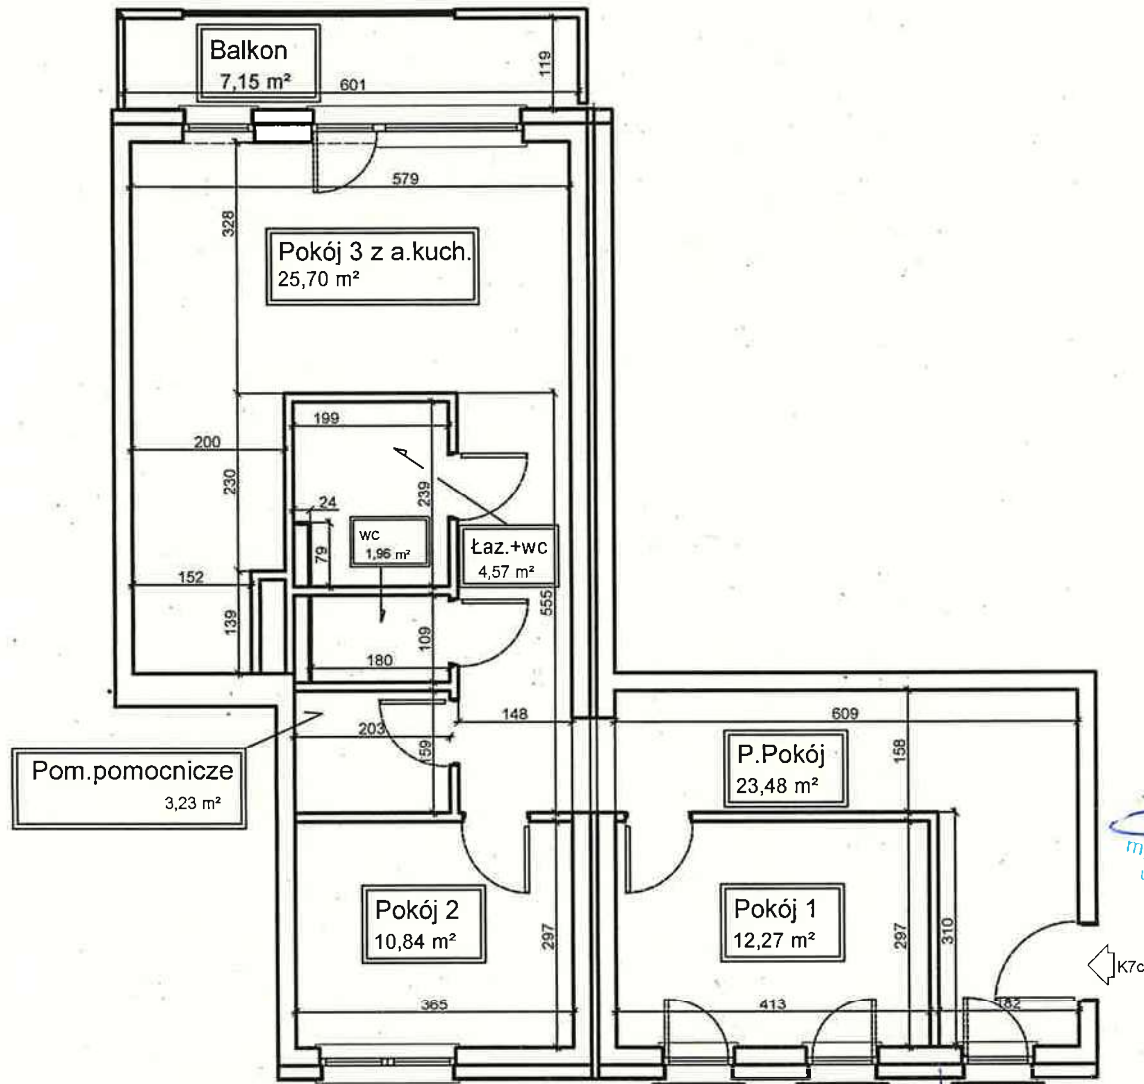

- A.Kuch. 6,71 m<sup>2</sup>
- Pokój 1 12,27 m<sup>2</sup>
- Pokój 2 10,84 m<sup>2</sup>
- Pokój 3 z a.kuch. 25,70 m<sup>2</sup>
- P.Pokój 23,48 m<sup>2</sup>
- Pom.pomocnicze 3,23 m<sup>2</sup>
- Łaz.+wc 4,57 m<sup>2</sup>
- wc 1,96 m<sup>2</sup>

**Powierzchnia użytkowa 82,05 m<sup>2</sup>**

RISER Sp. z o.o.  
Kierownik Budowy  
mgr inż. Dominik Dzierwa  
upr. SLK/2945/PWOK/10

**GEODETA UPRAWNIONY**  
inż. Bogusława Tyłutki  
32-500 Chrzanów Osiedle Robotnicze 1  
tel. 32 62 350 94, świadectwo nr 17927

Opracowanie: inż. Artur Hańczak	Skala 1:100
	mgr inż. Marek Nowak Uprawnienia budowlane do kierowania robotami budowlanymi bez ograniczeń w specjalności konstrukcyjno-budowlanej nr ewid.: SLK/6472/WBKb/15
Temat: Karta lokalu - Rzut II PIĘTRO	
Data: Sierpień 2024r.	
Adres: Katowice, ulica Kossutha 7c	