


Kossutha 7c/20

2,00*2,37+1,33*1,49

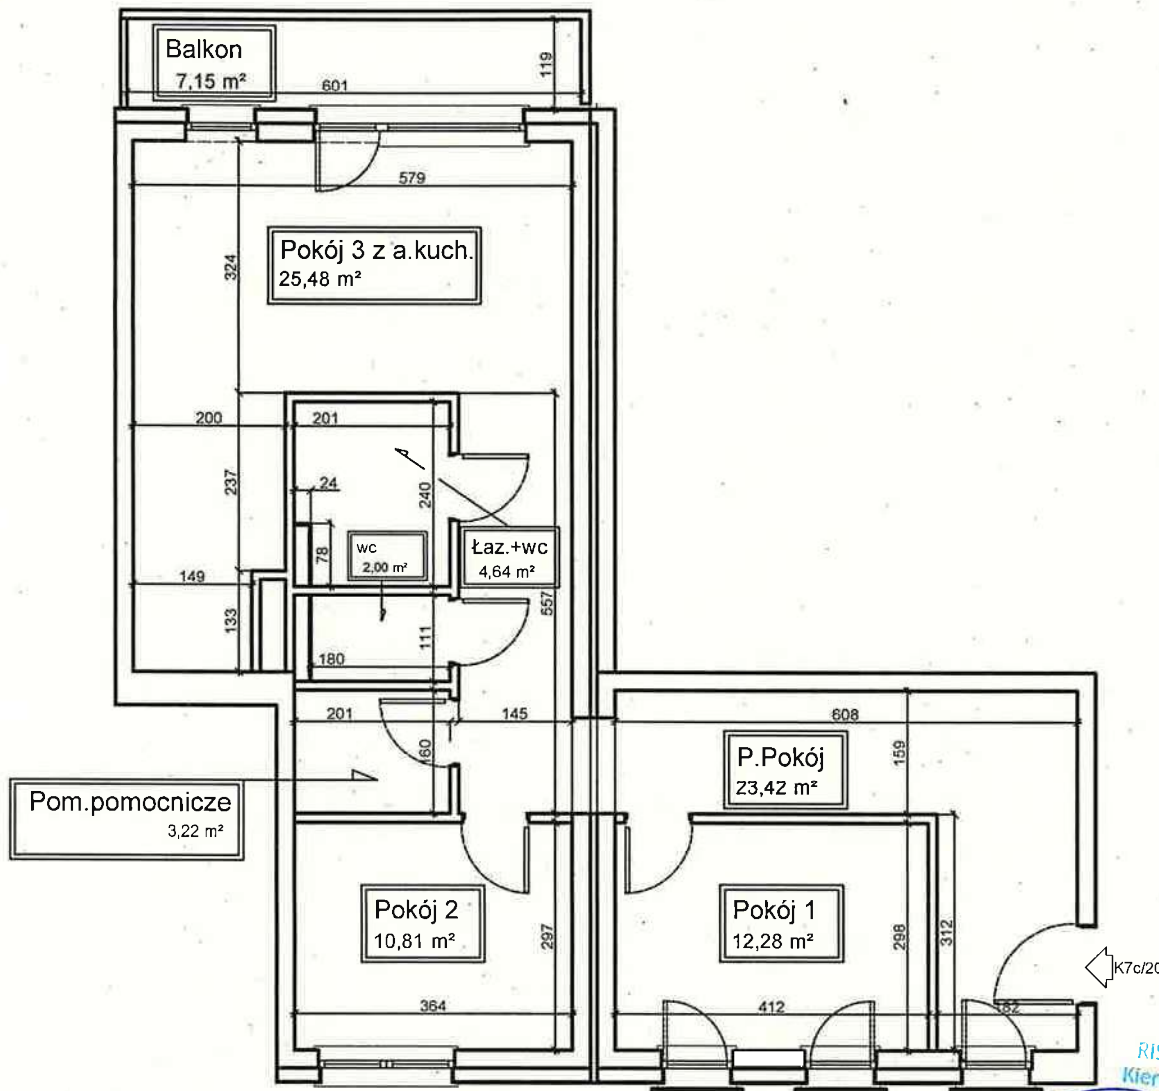

A. Kuch.
6,72 m²

Pokój 1
12,28 m²

Pokój 2
10,81 m²

Pokój 3 z a. kuch.
25,48 m²

Pom. pomocnicze
3,22 m²

Łaz. + wc
4,64 m²

P. Pokój
23,42 m²

wc
2,00 m²

Pom. pomocnicze
3,22 m²

Powierzchnia użytkowa 81,85 m²

RISER Sp. z o.o.
Kierownik Budowy

mgr inż. Dominik Dzierwa
upr. SLK/29-15/P/0000/19

GEODETA UPRAWNIIONY
inż. Bogumila Tylutki
32-500 Chrzanów, Osiedle Robotnicze 1
tel. 32 62 359 94, świadectwo nr 17927

Opracowanie: inż. Artur Hańczak	Skala 1:100
	mgr inż. Marek Nowak Uprawnienia budowlane do kierowania robotami budowlanymi bez ograniczeń w specjalności konstrukcyjno- budowlanej nr ewid.: SLK/6472/WBKb/15
Temat: Karta lokalu - Rzut V PIĘTRO	Data: Sierpień 2024r.
Adres: Katowice, ulica Kossutha 7c	