


# Kossutha 7c/21

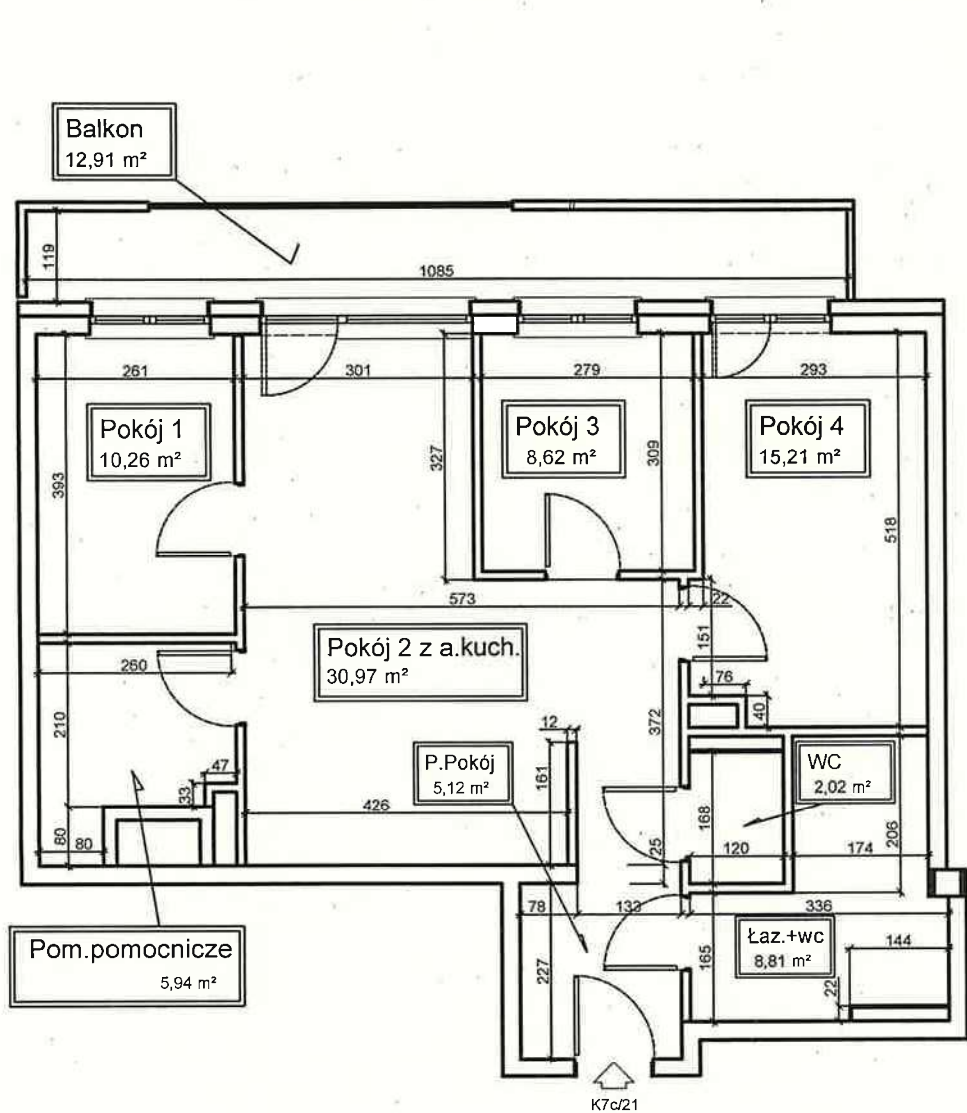

4,26\*1,61

A.Kuch.  
6,86 m<sup>2</sup>

Pokój 1  
10,26 m<sup>2</sup>

Pokój 2 z a.kuch.  
30,97 m<sup>2</sup>

Pokój 3  
8,62 m<sup>2</sup>

Pokój 4  
15,21 m<sup>2</sup>

Pom.pomocnicze  
5,94 m<sup>2</sup>

P.Pokój  
5,12 m<sup>2</sup>

WC  
2,02 m<sup>2</sup>

Łaz.+wc  
8,81 m<sup>2</sup>

Powierzchnia użytkowa 86,95 m<sup>2</sup>

RISER Sp. z o.o.  
Kierownik Budowy  
*[Signature]*  
mgr inż. Dominik Dzierwa  
upr. SLK/2945/PWOK/10

GEODETA UPRAWNIONY  
inż. Bogumiła Tylutki  
32-500 Chrzanów, Osiedle Robotnicze 1  
tel. 52 62 350 94, świadectwo nr 17927

Opracowanie: inż. Artur Hańczak	Skala 1:100
<i>[Signature]</i>	mgr inż. Marek Nowak Uprawnienia budowlane do kierowania robotami budowlanymi bez ograniczeń w specjalności konstrukcyjno-budowlanej nr ewid. SLK/6472/WBKb/15 <i>[Signature]</i>
Temat: Karta lokalu - Rzut V PIĘTRO	
Data: Sierpień 2024r.	
Adres: Katowice, ulica Kossutha 7c	