


Kossutha 7c/22

1,86*2,93-0,28*0,44

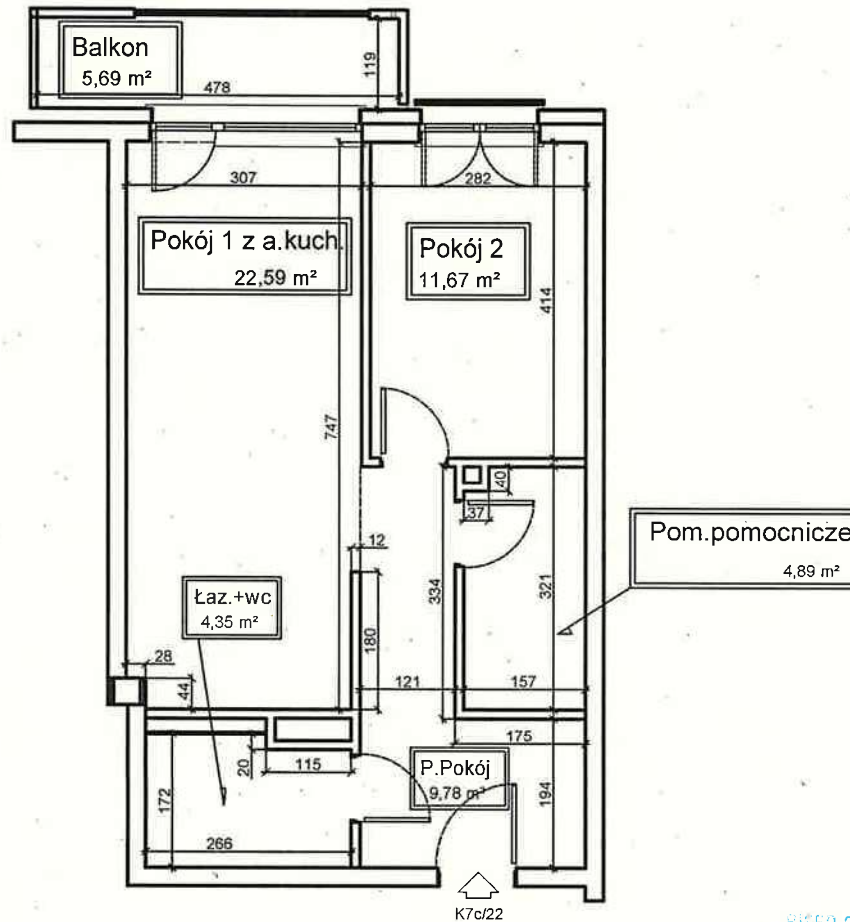

A.Kuch.
5,33 m²

Pokój 1 z a.kuch.
22,59 m²

Pokój 2
11,67 m²

Łaz.+wc
4,35 m²

Pom.pomocnicze
4,89 m²

P.Pokój
9,78 m²

Pom.pomocnicze
4,89 m²

Powierzchnia użytkowa 53,28 m²

RISER Sp. z o.o.
Kierownik Budowy

mgr inż. Dominik Dzierżwa
ud. SLK/2945/PWOK/10

GEODETA UPRAWNIONY
inż. Bogumiła Tylutki
02-500 Chrzastów, Osiedle Robotnicze 1
tel. 32 62 350 94, świadectwo nr 17927

| | |
|-------------------------------------|--|
| Opracowanie: inż. Artur Hańczak | Skala 1:100 |
| | mgr inż. Marek Nowak Uprawnienia budowlane do kierowania robotami budowlanymi bez ograniczeń w specjalności konstrukcyjno-budowlanej nr ewid.: SLK/6472/WBKb/15 |
| Temat: Karta lokalu - Rzut V PIĘTRO | Data: Sierpień 2024r. |
| Adres: Katowice, ulica Kossutha 7c | |