


Kossutha 7c/23

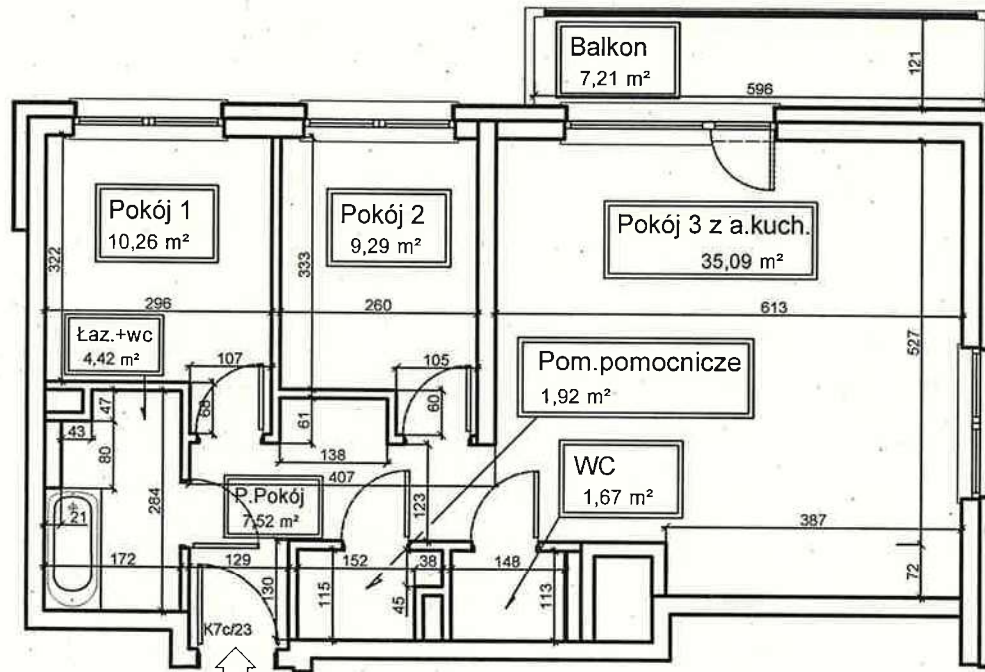

1,95*3,87

A.Kuch.
7,55 m²

Pokój 1
10,26 m²

Pokój 2
9,29 m²

Pokój 3 z a.kuch.
35,09 m²

Pom.pomocnicze
1,92 m²

WC
1,67 m²

Łaz.+wc
4,42 m²

P.Pokój
7,52 m²

Powierzchnia użytkowa 70,17 m²

RISER Sp. z o.o.
Kierownik Budowy
[Signature]
mgr inż. Dominik Dziurka
upr. SLK/2945/PWOK/10

GEODETA I PRAWNIONY
inż. Bogusława Tytuski
32-500 Chrzanów, Osiedle Robotnicze 1
tel. 82 62 350 94, biuro tel. nr 17927

Opracowanie: inż. Artur Hańczak	Skala: 1:100
<i>[Signature]</i>	mgr inż. Marek Nowak Uprawnienia budowlane do kierowania robotami budowlanymi bez ograniczeń w specjalności konstrukcyjno-budowlanej nr ewid.: SLK/6472/WBkb/15
Temat: Karta lokalu - Rzut V PIĘTRO	
Data: Sierpień 2024r.	
Adres: Katowice, ulica Kossutha 7c	