


Kossutha 7c/24

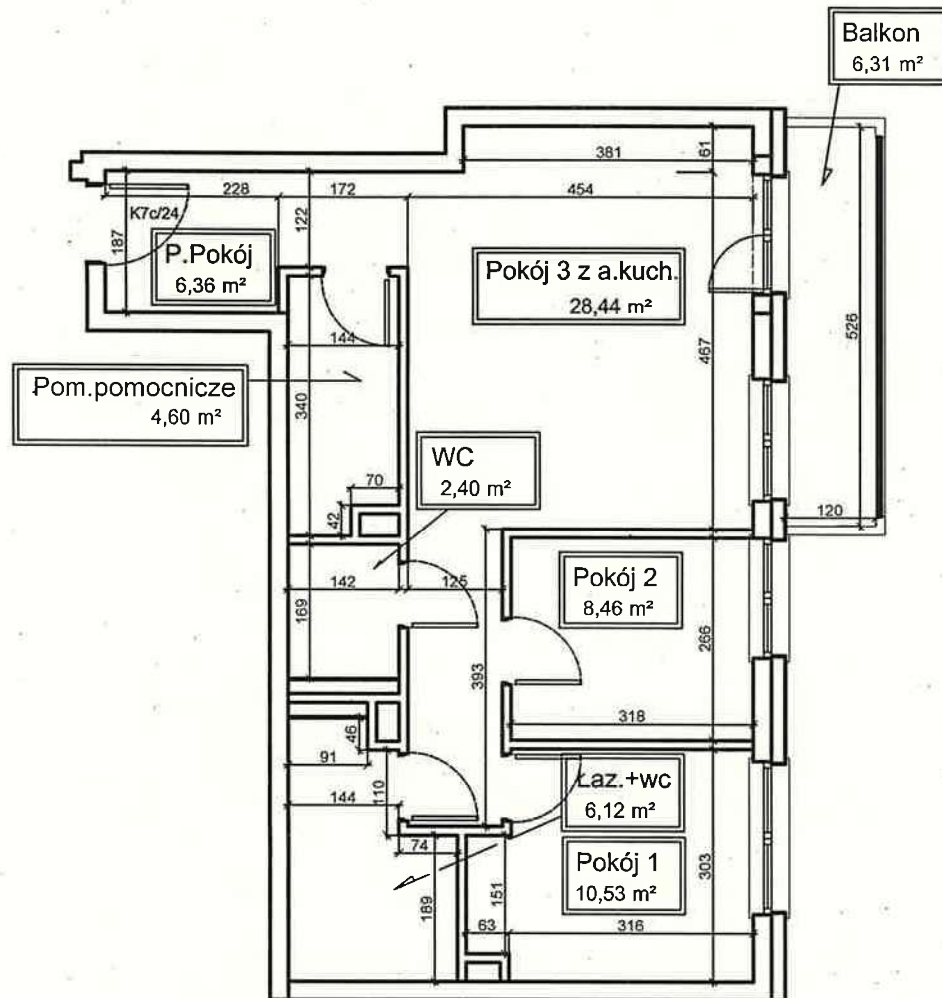

1,36*3,81

A.Kuch.
5,18 m²

Pokój 1
10,53 m²

Pokój 2
8,46 m²

Pokój 3 z a.kuch.
28,44 m²

Pom.pomocnicze
4,60 m²

WC
2,40 m²

P.Pokój
6,36 m²

Łaz.+wc
6,12 m²

Powierzchnia użytkowa 66,91 m²

RISER Sp. z o.o.
Kierownik Budowy
mgr inż. Dominik Dzierwa
odr. SLK/2945/PWOK/10

GEODETA UPRAWNIONY
inż. Bogumiła Tyłutki
92-500 Chrzanów, Osiedle Robotnicze 1
tel. 82 62 350 94, świadectwo nr 17927

Opracowanie: inż. Artur Hańczak	Skala 1:100
	mgr inż. Marek Nowak Uprawnienia budowlane do kierowania robotami budowlanymi bez ograniczeń w specjalności konstrukcyjno-budowlanej nr ewid. SLK/6472/WBKb/15
Temat: Karta lokalu - Rzut V PIĘTRO	
Data: Sierpień 2024r.	
Adres: Katowice, ulica Kossutha 7c	