
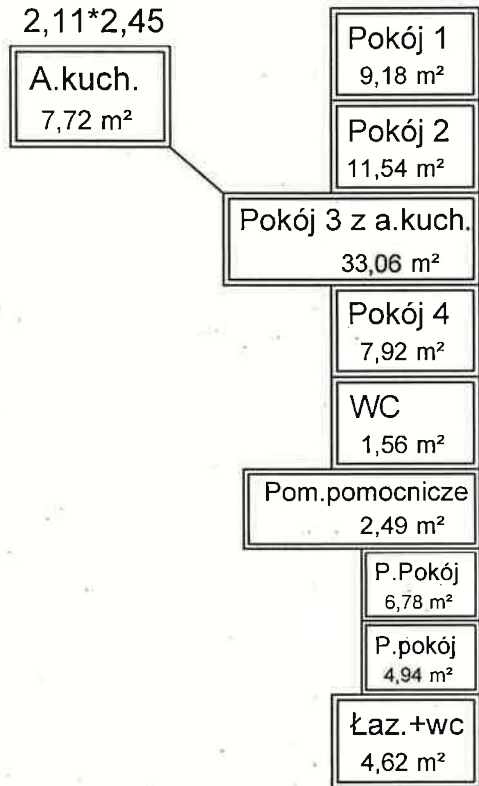


Kossutha 7c/25

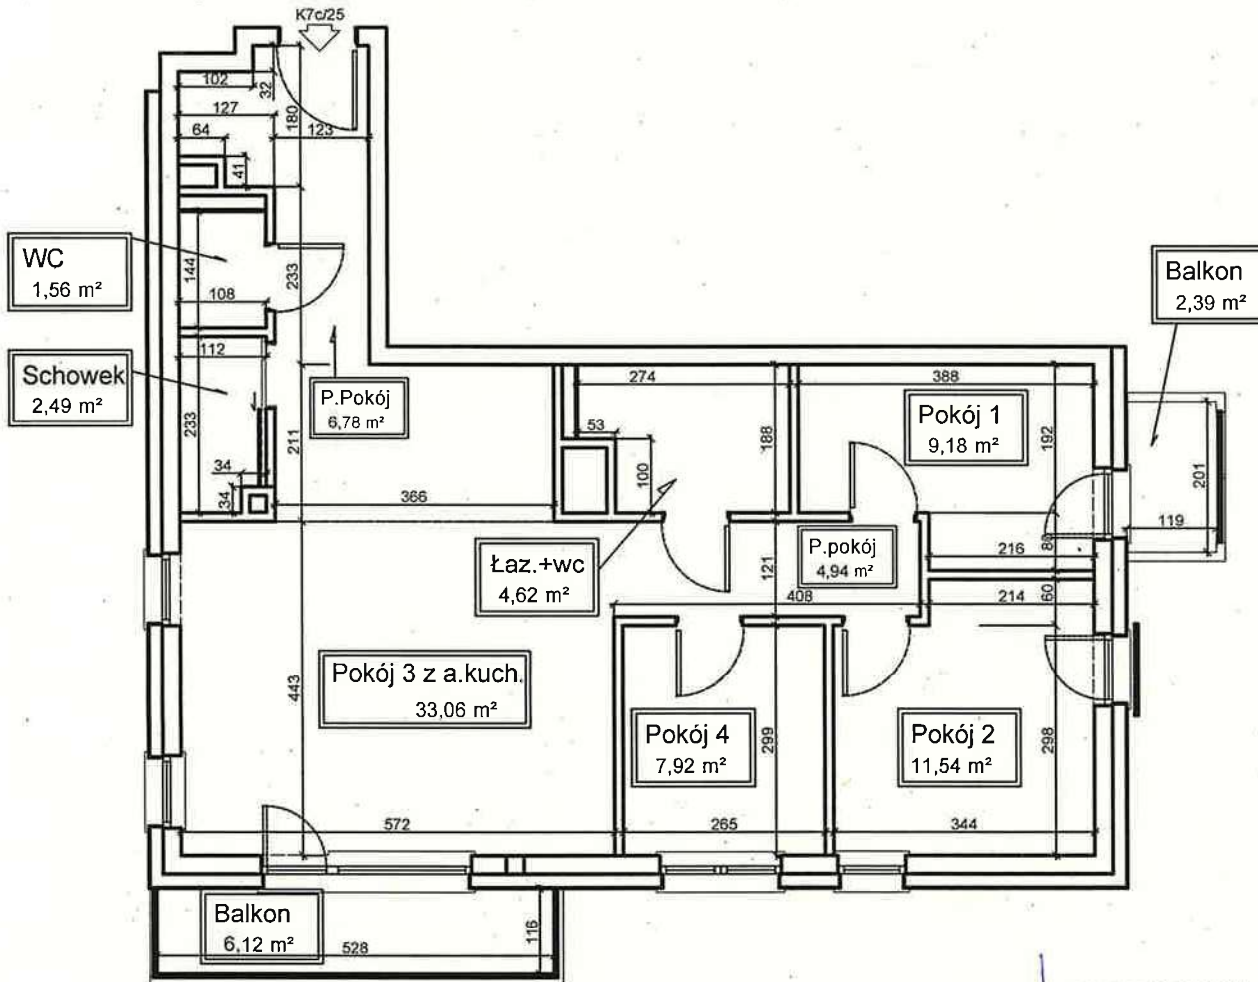

Powierzchnia użytkowa 82,09 m²

GEODETA UPRAWNIONY
inż. Ewelina Tyłutki
 32-500 Chrzanów, Osiedle Robotnicze 1
 tel. 32 62 350 94, Świadczenie nr 17927

RISER Sp. z o.o.
Kierownik Budowy
mgr inż. Dominik Dzieńwa
 nr. SKR/2545/PWOK/10

Opracowanie: inż. Artur Hańczak	Skala 1:100
	mgr inż. Marek Nowak Uprawnienia budowlane do kierowania robotami budowlanymi bez ograniczeń w specjalności konstrukcyjno-budowlanej nr ewid. SKR/6472/WBkb/15
Temat: Karta lokalu - Rzut VI PIĘTRO	Data: Sierpień 2024r.
Adres: Katowice, ulica Kossutha 7c	