


Kossutha 7c/26

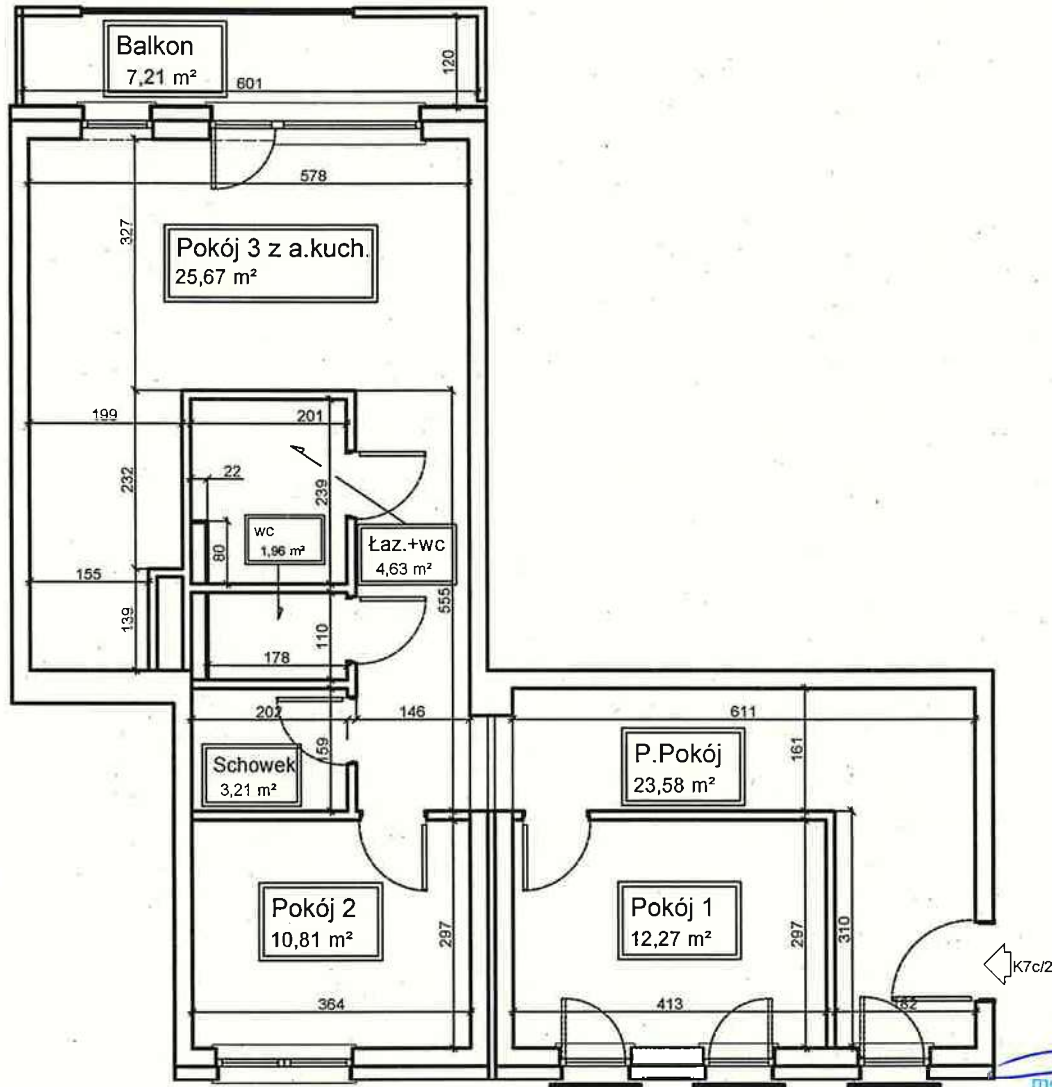

1,55*1,39+2,32*1,99

A.kuch.
6,77 m²

Pokój 1
12,27 m²

Pokój 2
10,81 m²

Pokój 3 z a.kuch.
25,67 m²

P.Pokój
23,58 m²

Łaz.+wc
4,63 m²

Pom.pomocnicze
3,21 m²

Powierzchnia użytkowa 82,13 m²

GEODETA UPRAWNIONY
inż. *Bogumiła Tylutki*
32-500 Chrzanów, Osiedle Robotnicze 1
tel. 32 62 350 94, świadectwo nr 17927

RISER Sp. z o.o.
Kierownik Budowy
mgr inż. Dominik Dzierwa
upr. SLK/2948/PWOK/10

Opracowanie: inż. Artur Hańczak	Skala 1:100
<i>[Signature]</i>	mgr inż. Marek Nowak Uprawnienia budowlane do kierowania robotami budowlanymi, bez ograniczeń w specjalności konstrukcyjno-budowlanej nr ewid.: SLK/6472/WBKb/15
Temat: Karta lokalu - Rzut VI PIĘTRO	
Data: Sierpień 2024r.	
Adres: Katowice, ulica Kossutha 7c	