


# Kossutha 7c/27

1,62\*4,26

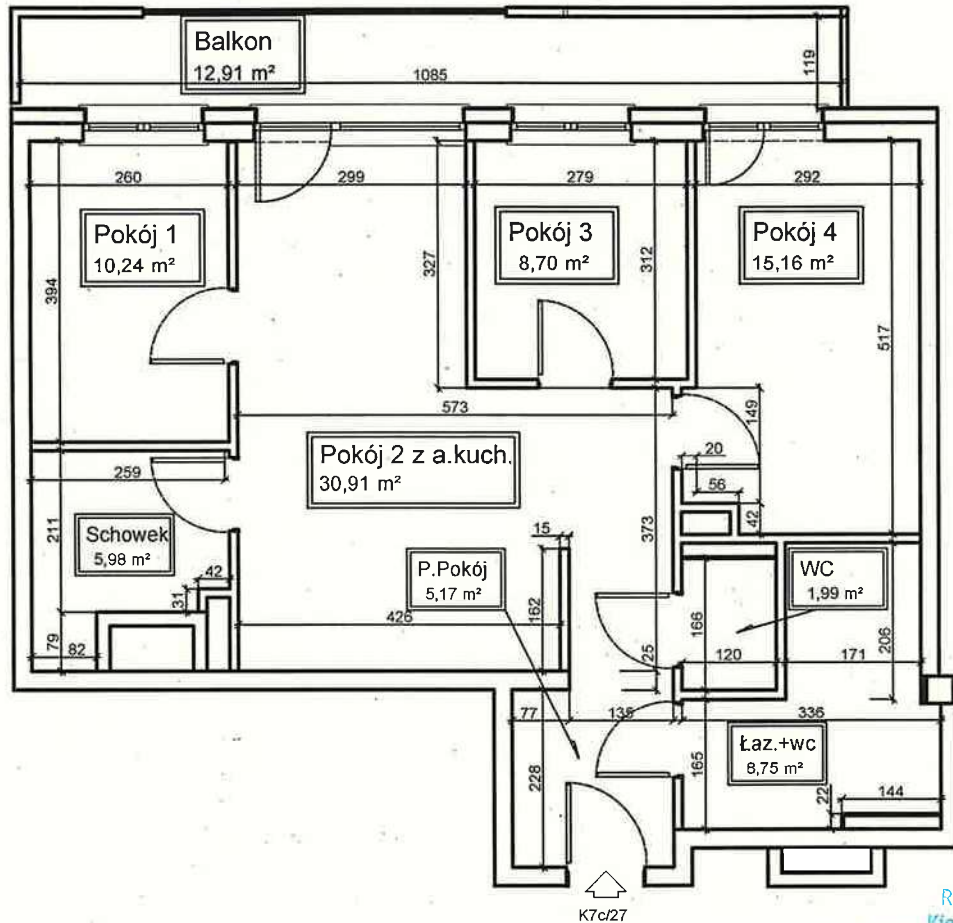

A.kuch. 6,90 m <sup>2</sup>	Pokój 1 10,24 m <sup>2</sup>
	Pokój 2 z a.kuch. 30,91 m <sup>2</sup>
	Pokój 3 8,70 m <sup>2</sup>
	Pokój 4 15,16 m <sup>2</sup>
	Pom.pomocnicze 5,98 m <sup>2</sup>
	P.Pokój 5,17 m <sup>2</sup>
	WC 1,99 m <sup>2</sup>
	Łaz.+wc 8,75 m <sup>2</sup>

**Powierzchnia użytkowa 86,90 m<sup>2</sup>**

RISER Sp. z o.o.  
Kierownik Budowy  
*mgr inż. Dominik Dziemwa*  
opr. SLK/2945/PWOK/10

**GEODETA UPRAWNIONY**  
*inż. Bogumiła Tyluści*  
32-500 Chrzanów, Osiedle Robotnicze 1  
tel. 32 62 350 34, świadectwo nr 17927

Opracowanie: inż. Artur Hańczak	Skala 1:100
<i>(Signature)</i>	mgr inż. Marek Nowak Uprawnienia budowlane do kierowania robotami budowlanymi bez ograniczeń w specjalności konstrukcyjno-budowlanej nr ewid.: SLK/6472/WBKb/15
Temat: Karta lokalu - Rzut VI PIĘTRO	
Data: Sierpień 2024r.	
Adres: Katowice, ulica Kossutha 7c	