


Kossutha 7c/28

2,94*1,82-0,43*0,29

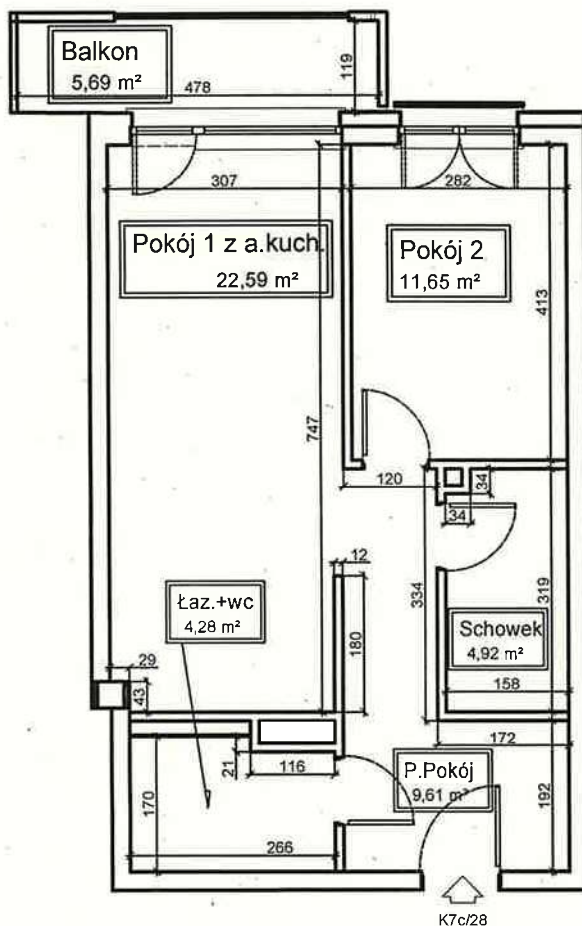

A.kuch.
5,23 m²

Pokój 1 z a.kuch.
22,59 m²

Pokój 2
11,65 m²

Łaz.+wc
4,28 m²

Pom.pomocnicze
4,92 m²

P.Pokój
9,61 m²

Powierzchnia użytkowa 53,05 m²

RISER Sp. z o.o.
Kierownik Budowy
mgr inż. Dominik Dzierwa
upr. SLK/2945/PWOK/10

GEODETA UPRAWNIONY
inż. Bogusława Tyłutki
32-500 Chrzanów, Osiedle Robotnicze 1
tel. 32 62 350 04, świadectwo nr 17927

Opracowanie: inż. Artur Hańczak	Skala 1:100
	mgr inż. Marek Nowak Uprawnienia budowlane do kierowania robotami budowlanymi bez ograniczeń w specjalności konstrukcyjno-budowlanej nr ewid.: SLK/6472/WBKb/15
Temat: Karta lokalu - Rzut VI PIĘTRO	
Data: Sierpień 2024r.	
Adres: Katowice, ulica Kossutha 7c	