


Kossutha 7c/29

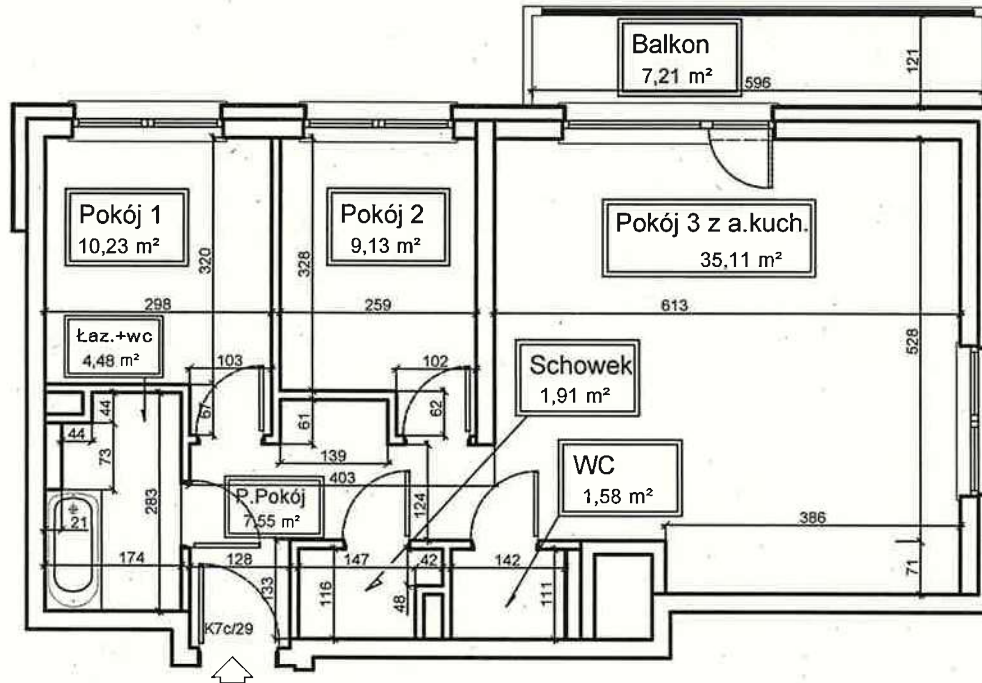

1,91*3,86

A.kuch.
7,37 m²

Pokój 1
10,23 m²

Pokój 2
9,13 m²

Pokój 3 z a.kuch.
35,11 m²

Pom.pomocnicze
1,91 m²

WC
1,58 m²

Łaz.+wc
4,48 m²

P.Pokój
7,55 m²

Powierzchnia użytkowa 69,99 m²

RISER Sp. z o.o.
Kierownik Budowy
[Signature]
mgr inż. Dominik Dziemba
upr. SLK/2945/PWOK/10

GEODETA UPRAWNIONY
inż. Bogumila Tyłutki
32-500 Chrzanów, Osiedle Robotnicze 1
tel. 82 62 350 94, świadectwo nr 17927

Opracowanie: inż. Artur Hańczak	Skala 1:100
<i>[Signature]</i>	mgr inż. Marek Nowak Uprawnienia budowlane do kierowania robotami budowlanymi bez ograniczeń w specjalności konstrukcyjno-budowlanej nr ewid.: SLK/6472/WBKb/15
Temat: Karta lokalu - Rzut VI PIĘTRO	
Data: Sierpień 2024r.	
Adres: Katowice, ulica Kossutha 7c	