

Kossutha 7c/3

1,61*4,26

A.Kuch.
6,86 m²

Pokój 1
10,24 m²

Pokój 2 z a.kuch.
30,86 m²

Pokój 3
8,70 m²


Pokój 4
15,13 m²

P.Pokój
5,17 m²

WC
1,94 m²

Łaz.+wc
8,77 m²

Pom.pomocnicze
5,93 m²

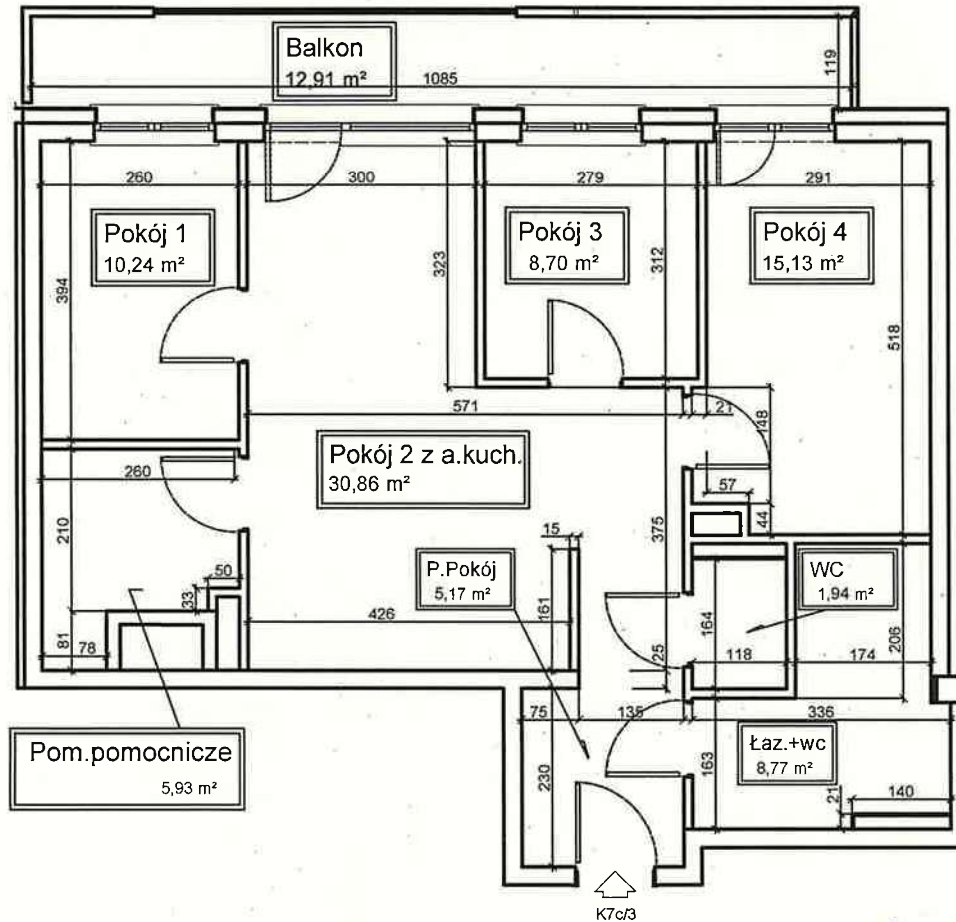


Powierzchnia użytkowa 86,74 m²

GEODETA UPRAWNIONY
inż. *Bogumiła Tylutki*
32-500 Chrzanów, Osiedle Robotnicze 1
tel. 32 62 350 94, świadectwo nr 17927

RISER Sp. z o.o.
Kierownik Budowy

mgr inż. Dominik Dzierwa
upr. SLK/2945/PWOK/10

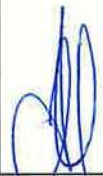Opracowanie: inż. Artur Hańczak	Skala: 1:100
	mgr inż. Marek Nowak Uprawnienia budowlane do kierowania robotami budowlanymi bez ograniczeń w specjalności konstrukcyjno-budowlanej nr ewid.: SLK/6472/WBKb/15
Temat: Karta lokalu - Rzut II PIĘTRO	Data: Sierpień 2024r.
Adres: Katowice, ulica Kossutha 7c	