


Kossutha 7c/31

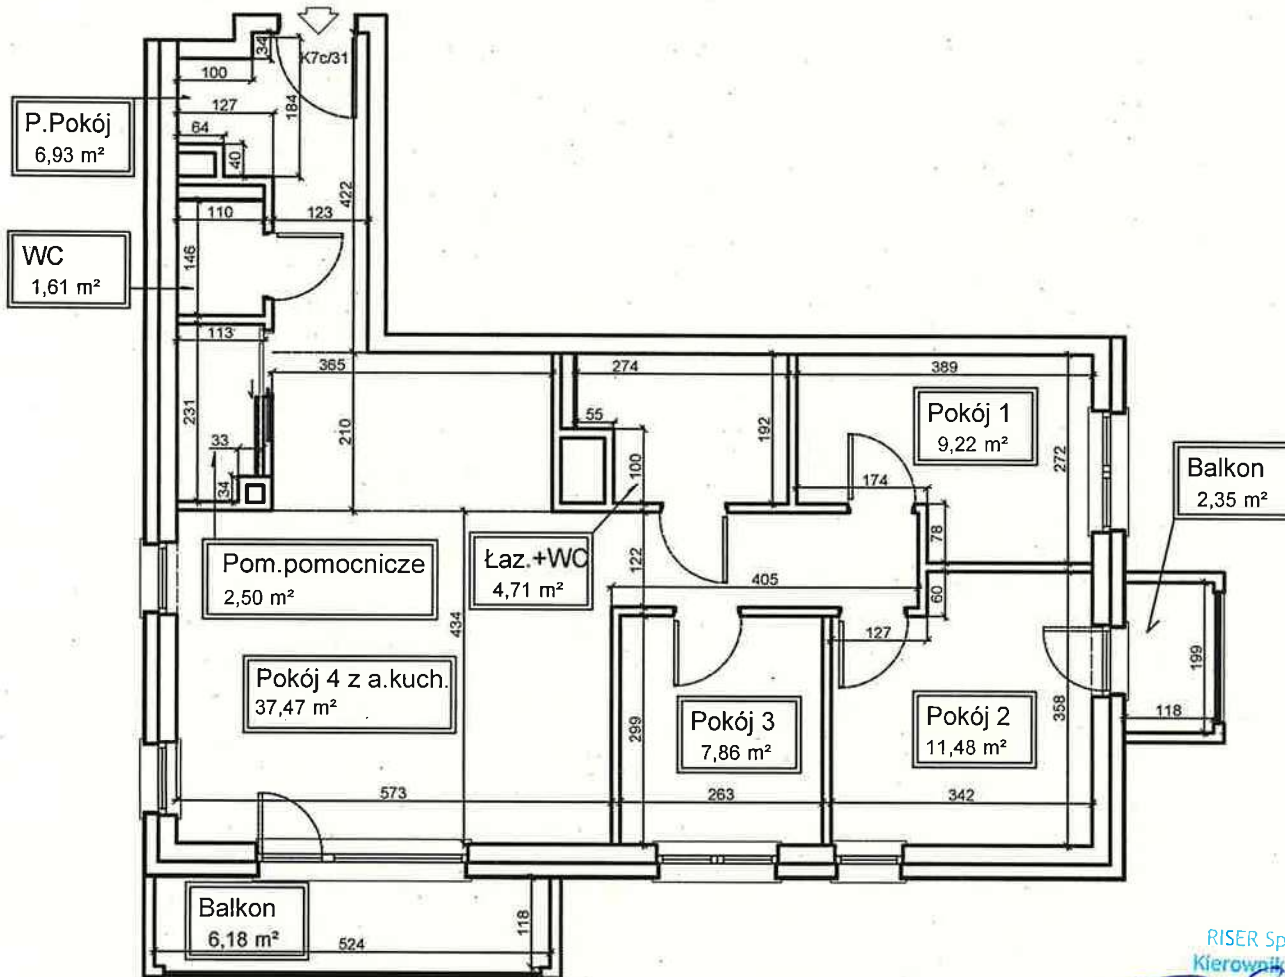

2,44*2,10

A.kuch.
5,12 m²

Pokój 1
9,22 m²

Pokój 2
11,48 m²

Pokój 3
7,86 m²

Pokój 4 z a.kuch.
37,47 m²

P.Pokój
6,93 m²

WC
1,61 m²

Pom.pomocnicze
2,50 m²

Łaz.+WC
4,71 m²

Balkon
2,35 m²

Powierzchnia użytkowa 81,78 m²

RISER Sp. z o.o.
Kierownik Budowy
mgr inż. Dominik Dzieciwa
upr. SLK/2945/PWOK/19

GEODETA UPRAWNIONY
inż. Bogusław Tyłutki
02-500 Chrzanów, ul. Robotnicze 1
tel. 32 62 350 94, świadectwo nr 17927

Opracowanie: inż. Artur Hańczak	Skala 1:100
<i>[Signature]</i>	mgr inż. Marek Nowak Uprawnienia budowlane do kierowania robotami budowlanymi bez ograniczeń w specjalności konstrukcyjno-budowlanej nr ewid.: SLK/6472/WBKb/15
Temat: Karta lokalu - Rzut VII PIĘTRO	
Data: Sierpień 2024r.	
Adres: Katowice, ulica Kossutha 7c/37	