


Kossutha 7c/32

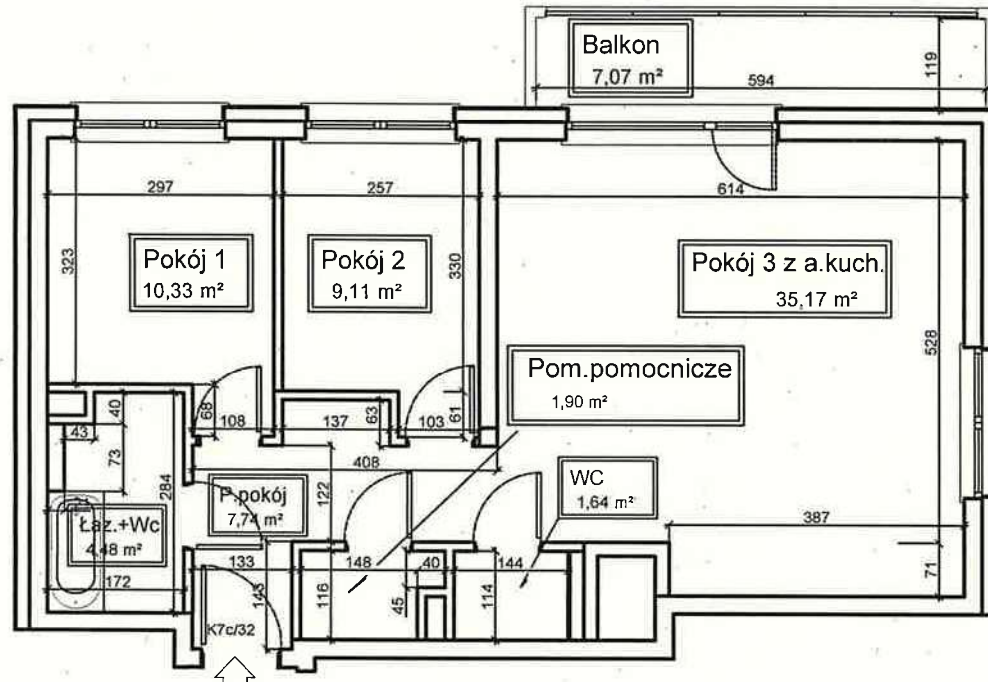

A.kuch.
7,55 m²
3,87*1,95

Pokój 1
10,33 m²

Pokój 2
9,11 m²

Pokój 3 z a.kuch.
35,17 m²

Łaz.+Wc
4,48 m²

P.pokój
7,74 m²

Pom.pomocnicze
1,90 m²

WC
1,64 m²

Powierzchnia użytkowa 70,37 m²

RISER Sp. z o.o.
Kierownik Budowy
mgr inż. Dominik Dziurwa
upr. SLK/22945/PWOK/10

GEODETA UPRAWNIONY
inż. Bogumirę Tylutki
52-500 Chrzanów, Osiedle Robotnicze 1
tel. 52 62 350 94, świadectwo nr 17927

Opracowanie: inż. Artur Hańczak	Skala 1:100
	mgr inż. Marek Nowak Uprawnienia budowlane do kierowania robotami budowlanymi bez ograniczeń w specjalności konstruktynio-budowlanej nr ewid./SLK/6472/W8Kb/15
Temat: Karta lokalu - Rzut VII PIĘTRO	Data: Sierpień 2024r.
Adres: Katowice, ulica Kossutha 7c/38	