


Kossutha 7c/34

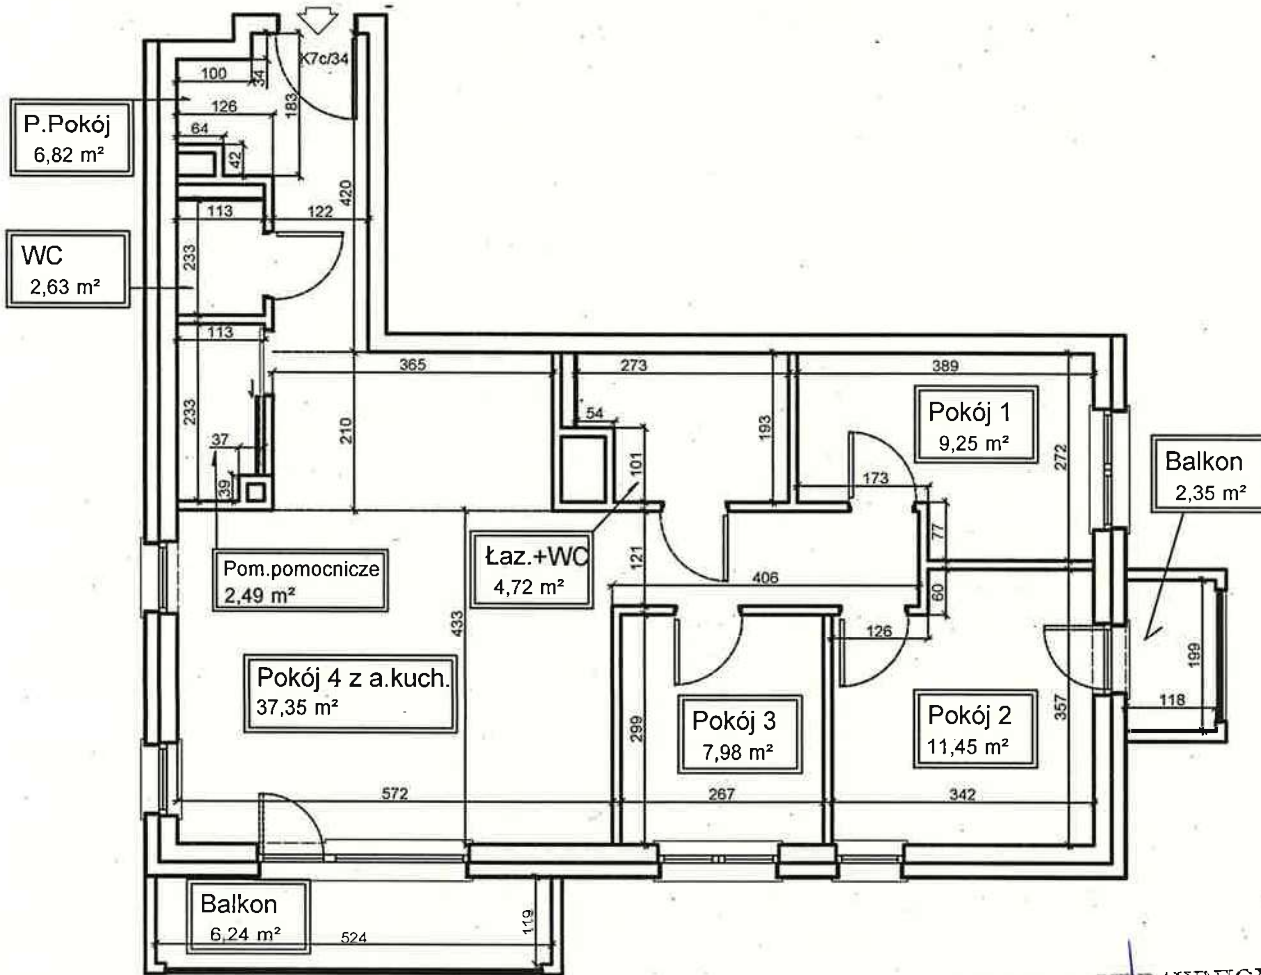

- A.kuch. 5,15 m²
2,10*2,45
- Pokój 1 9,25 m²
- Pokój 2 11,45 m²
- Pokój 3 7,98 m²
- Pokój 4 z a.kuch. 37,35 m²
- Łaz.+WC 4,72 m²
- WC 2,63 m²
- P.Pokój 6,82 m²
- Pom.pomocnicze 2,49 m²

Powierzchnia użytkowa 82,69 m²

RISER Sp. z o.o.
Kierownik Budowy
mgr inż. Dominik Dzierwa
upr. SLK/2345/PWOK/10

GEODETA UPRAWNIONY
inż. Bogumiła Tyłutki
02-500 Chorzów, Osiedle Robotnicze 1
tel. 52 62 330 94, świadectwo nr 17927

Opracowanie: inż. Artur Hańczak	Skala 1:100
	mgr inż. Marek Nowak Uprawnienia budowlane do kierowania robotami budowlanymi bez ograniczeń w specjalności konstrukcyjno-budowlanej nr ewid.: SLK/6472/WBKb/15
Temat: Karta lokalu - Rzut VIII PIĘTRO	
Data: Sierpień 2024r.	
Adres: Katowice, ulica Kossutha 7c/37	