


Kossutha 7c/35

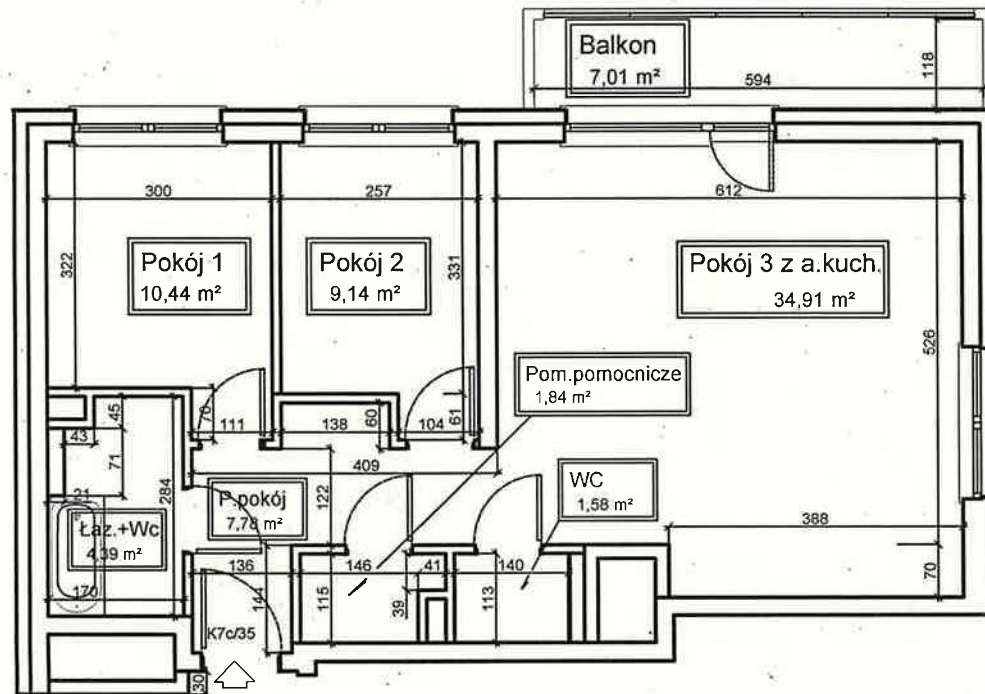

3,88*1,91

A.kuch.
7,41 m²

Pokój 1
10,44 m²

Pokój 2
9,14 m²

Pokój 3 z a.kuch.
34,91 m²

P.pokój
7,78 m²

Łaz.+Wc
4,39 m²

Pom.pomocnicze
1,84 m²

WC
1,58 m²

Powierzchnia użytkowa 70,08 m²

RISER Sp. z o.o.
Kierownik Budowy
mgr inż. Dominik Dzierwa
opr. SLK/2945/PWOK/10

CELESTA UPRAWNIONY
inż. Bogusława Tyłutki
02-500 Chrzanów, Osiedle Robotnicze 1
tel. 52 62 350 84, świadectwo nr 17927

Opracowanie: inż. Artur Hańczak	Skala 1:100
	mgr inż. Marek Nowak Uprawnienia budowlane do kierowania robotami budowlanymi bez ograniczeń w specjalności konstrukcyjno-budowlanej nr ewid.: SLK/6472/WBKb/15
Temat: Karta lokalu - Rzut VIII PIĘTRO	
Data: Sierpień 2024r.	
Adres: Katowice, ulica Kossutha 7c/38	