


Kossutha 7c/36

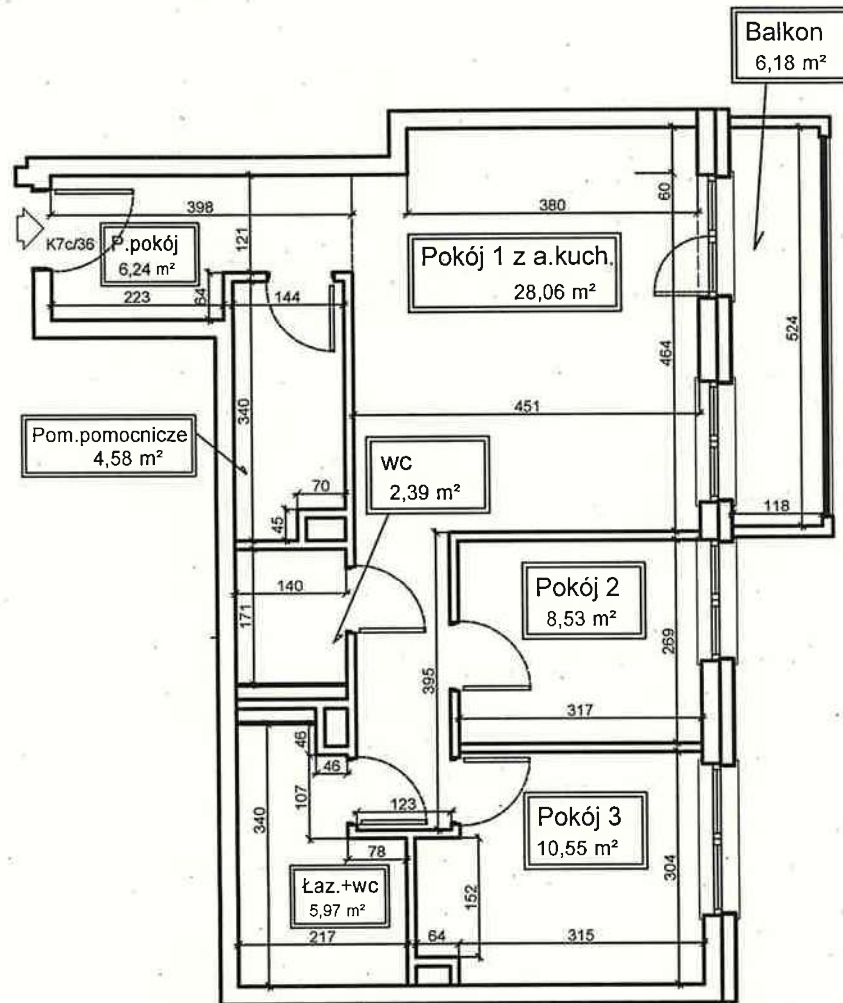

3,80*1,36

A.kuch.
5,17 m²

Pokój 1 z a.kuch.
28,06 m²

Pokój 2
8,53 m²

Pokój 3
10,55 m²

Pom.pomocnicze
4,58 m²

WC
2,39 m²

P.pokój
6,24 m²

Łaz.+wc
5,97 m²

Powierzchnia użytkowa 66,32 m²

RISER Sp. z o.o.
Kierownik Budowy
mgr inż. Dominik Dzierwa
upr. SLK/2945/PWOK/10

GEODETA UPRAWNIONY
inż. Bogumiła Tytułki
02-500 Chrzanów, Osiedle Robotnicze 1
tel. 52 62 530 94, świadectwo nr 17927

Opracowanie: inż. Artur Hańczak	Skala 1:100
	mgr inż. Marek Nowak Uprawnienia budowlane do kierowania robotami budowlanymi bez ograniczeń w specjalności konstrukcyjno-budowlanej nr ewid.: SLK/6472/WBKb/15
Temat: Karta lokalu - Rzut VIII PIĘTRO	Data: Sierpień 2024r.
Adres: Katowice, ulica Kossutha 7c/38	