


Kossutha 7c/37

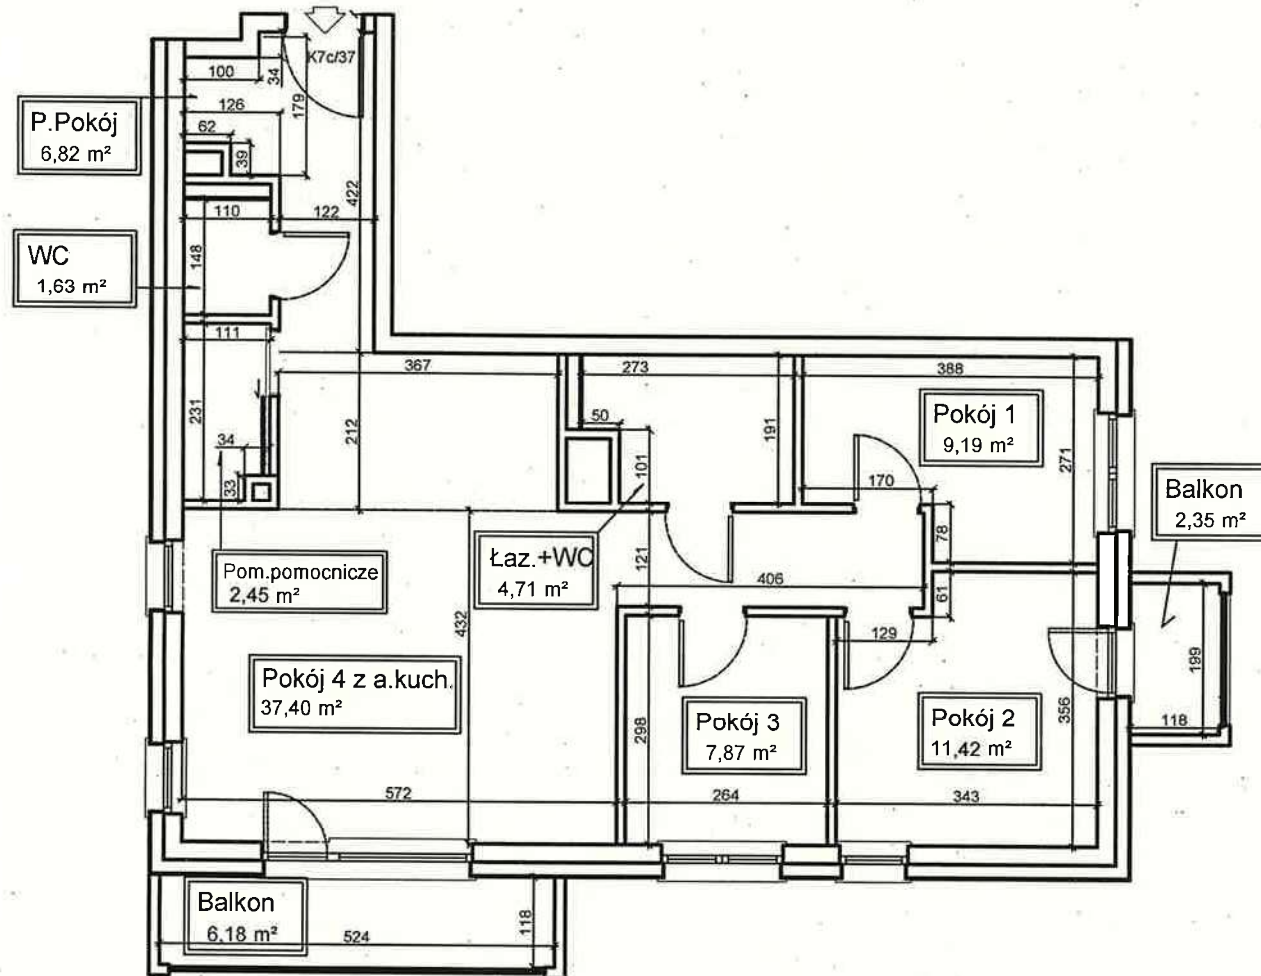

2,45*2,12

A.kuch.
5,19 m²

Pokój 1
9,19 m²

Pokój 2
11,42 m²

Pokój 3
7,87 m²

Pokój 4 z a.kuch.
37,40 m²

P.Pokój
6,82 m²

WC
1,63 m²

Łaz.+WC
4,71 m²

Pom.pomocnicze
2,45 m²

Balkon
2,35 m²

Balkon
6,18 m²

Powierzchnia użytkowa 81,49 m²

GEODETA UPRAWNIONY
inż. *Bożena Tylutki*
32-500 Chrzanów, Osiedle Robotnicze 1
tel. 32 62 350 94 • świadectwo nr 17927

RISER Sp. z o.o.
Kierownik Budowy
mgr inż. *Donat*
upr. SLK/73957/PWU/21

Opracowanie: inż. Artur Hańczak	mgr inż. Marek Nowak	Skala 1:100
	Uprawnienia budowlane do kierowania robotami budowlanymi bez ograniczeń w specjalności konstrukcyjno-budowlanej nr ewid. SLK/6472/WBKb/15 	
Temat: Karta lokalu - Rzut IX PIĘTRO		Data: Sierpień 2024r.
Adres: Katowice, ulica Kossutha 7c		