


Kossutha 7c/38

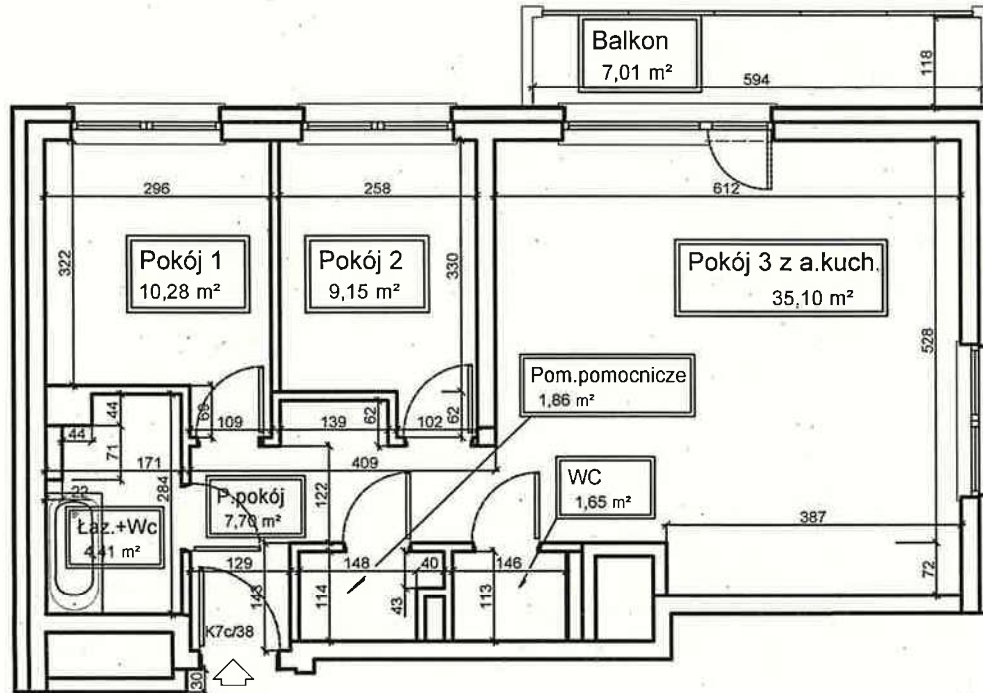

3,87*1,94

A.kuch.
7,51 m²

Pokój 1
10,28 m²

Pokój 2
9,15 m²

Pokój 3 z a.kuch.
35,10 m²

Łaz.+Wc
4,41 m²

P.pokój
7,70 m²

Pom.pomocnicze
1,86 m²

WC
1,65 m²

Powierzchnia użytkowa 70,15 m²

RISER Sp. z o.o.
Kierownik Budowy

mgr inż. Dominik Dzierwa
upr. SLK/22457/PW/20110

GEODETA UPRAWNIONY
inż. Bogusław Tytułki
32-500 Chrośno, Osiedle Północne 1
tel. 32 62 330 51, numerowo nr 17927

Opracowanie: inż. Artur Hańczak	Skala 1:100
	mgr inż. Marek Nowak Uprawnienia budowlane do kierowania robotami budowlanymi bez ograniczeń w specjalności konstrukcyjno-budowlanej nr ewid.: SLK/6472/WBKb/15
Temat: Karta lokalu - Rzut IX PIĘTRO	Data: Sierpień 2024r.
Adres: Katowice, ulica Kossutha 7c	