


Kossutha 7c/39

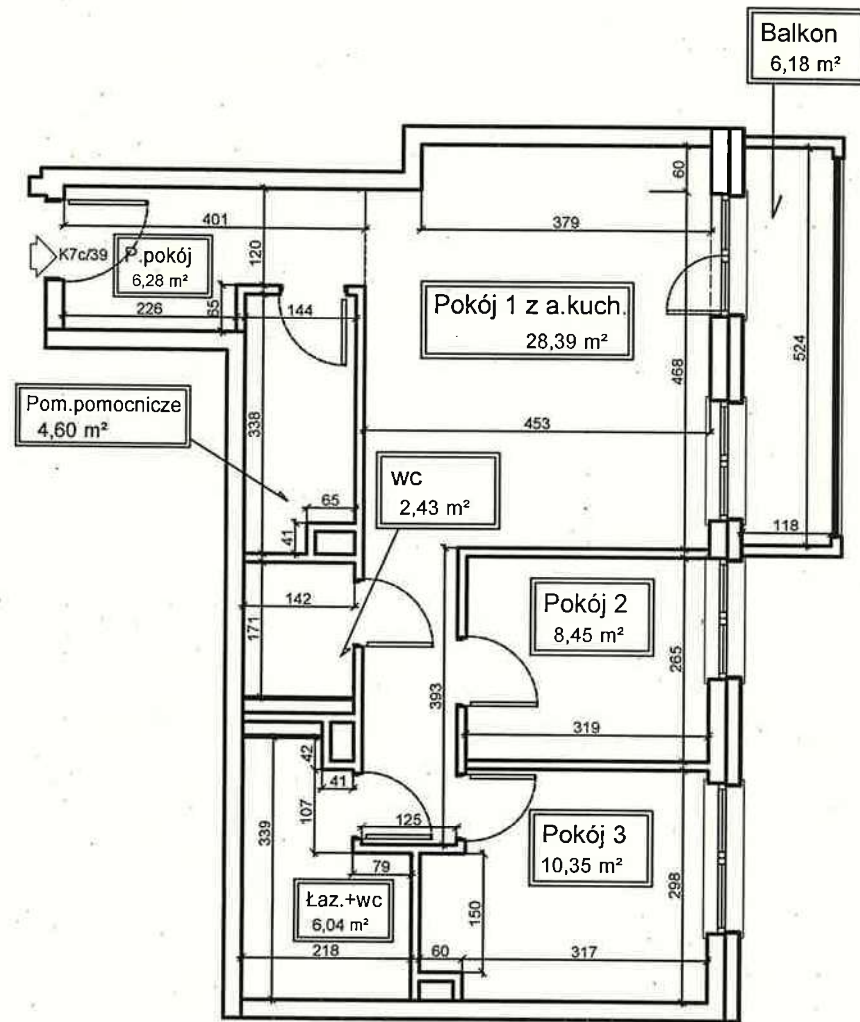

1,35*3,79

A.kuch.
5,12 m²

Pokój 1 z a.kuch.
28,39 m²

Pokój 2
8,45 m²

Pokój 3
10,35 m²

WC
2,43 m²

Łaz.+wc
6,04 m²

P.pokój
6,28 m²

Pom.pomocnicze
4,60 m²

Powierzchnia użytkowa 66,54 m²

RISER Sp. z o.o.
Kierownik
mgr inż. Dominik Ochowicz
upr. SLK/29 157P/02.14

GEODETA UPRAWNIONY
inż. Bogumiła Tytułki
02-500 Chrzanów, Osiedle Robotnicze 1
tel. 32 62 350 34 Świadectwo nr 17927

| | |
|--------------------------------------|---|
| Opracowanie: inż. Artur Hańczak | Skala 1:100 |
| | mgr inż. Marek Nowak Uprawnienia budowlane do kierowania robotami budowlanymi bez ograniczeń w specjalności konstrukcyjno-budowlanej nr ewid. SLK/6472/WBKb/15 |
| Temat: Karta lokalu - Rzut IX PIĘTRO | |
| Data: Sierpień 2024r. | |
| Adres: Katowice, ulica Kossutha 7c | |