


Kossutha 7c/4

2,95*1,81-0,27*0,48

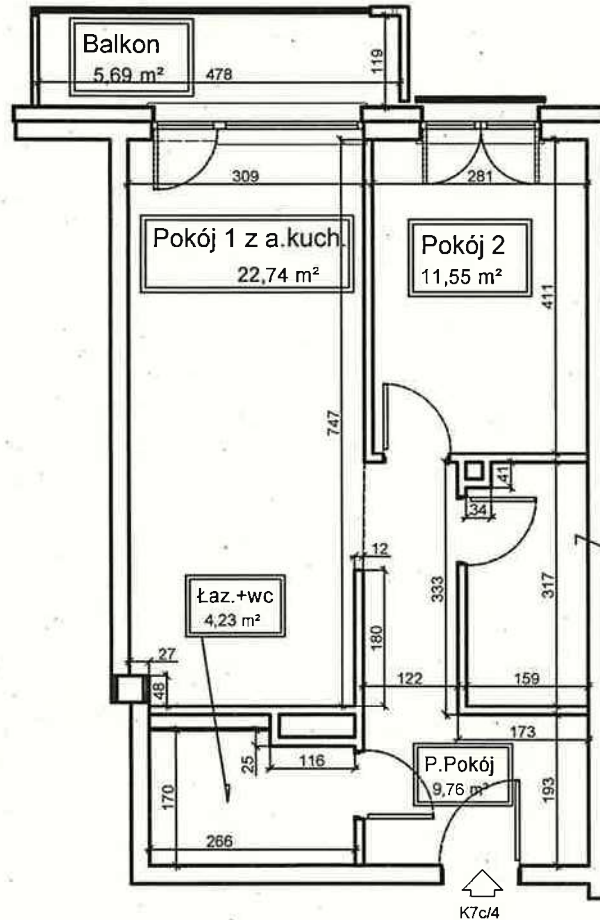

A.Kuch.
5,21 m²

Pokój 1 z a.kuch.
22,74 m²

Pokój 2
11,55 m²

Pom.pomocnicze
4,90 m²

Łaz.+wc
4,23 m²

P.Pokój
9,76 m²

Pom.pomocnicze
4,90 m²

Powierzchnia użytkowa 53,18 m²

GEODETA UPRAWNIONY
inż. Bogumiła Tylutki
32-500 Chrzanów, Osiedle Robotnicze 1
tel. 32 62 350 94, świadectwo nr 17927

RISER Sp. z o.o.
Kierownik Budowy
mgr inż. Dominik Dzierwa

Opracowanie: inż. Artur Hańczak	Skala: 1:100
	mgr inż. Marek Nowak Uprawnienia budowlane do kierowania robotami budowlanymi bez ograniczeń w specjalności konstrukcyjno-budowlanej nr ewid.: SLK/6472/WBKb/15
Temat: Karta lokalu - Rzut II PIĘTRO	
Data: Sierpień 2024r.	
Adres: Katowice, ulica Kossutha 7c	