

Kossutha 7c/5

1,93*3,87

A.Kuch.
7,47 m²

Pokój 1
10,27 m²

Pokój 2
9,19 m²


Pokój 3 z a.kuch.
35,11 m²

Pom.pomocnicze
1,87 m²

WC
1,66 m²

P.Pokój
7,51 m²


Łaz.+wc
4,57 m²

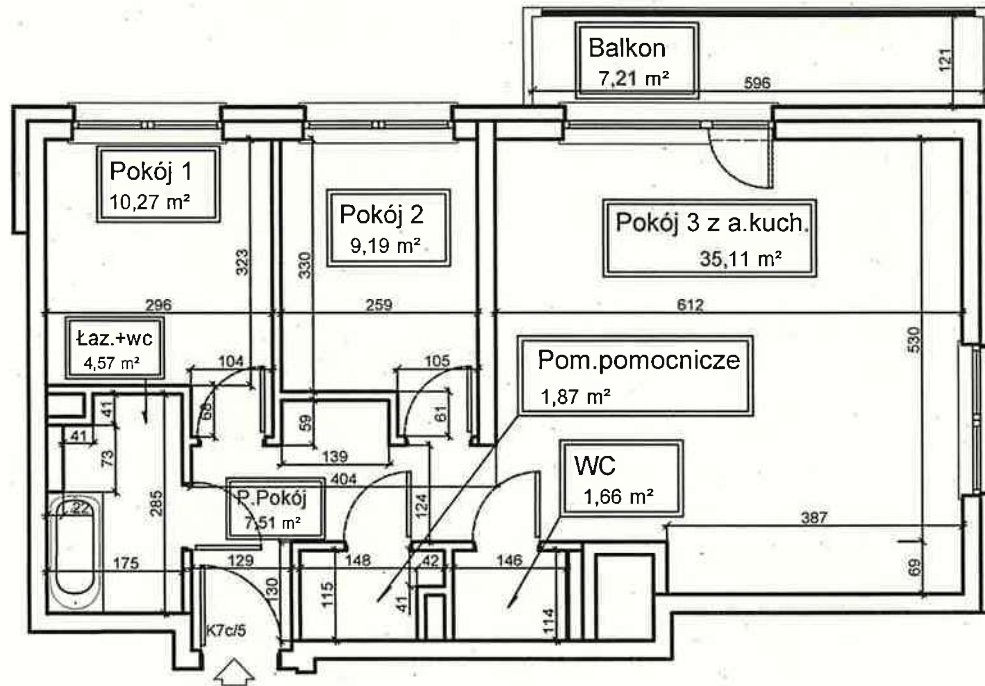

Powierzchnia użytkowa 70,18 m²

GEODETA UPRAWNIONY
inż. Bogumila Tylutki
32-500 Chrzanów, Osiedle Robotnicze 1
tel. 32 62 350 94, świadectwo nr 17927

RISER Sp. z o.o.
Kierownik Budowy
mgr inż. Dominik Dzieciwa
upr. SLK/2945/PWOK/10

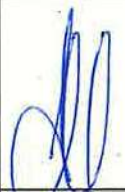Opracowanie: inż. Artur Hańczak	Skala 1:100
	mgr inż. Marek Nowak Uprawnienia budowlane do kierowania robotami budowlanymi bez ograniczeń w specjalności konstrukcyjno-budowlanej nr ewid.: SLK/6472/WBKb/15
Temat: Karta lokalu - Rzut II PIĘTRO	
Data: Sierpień 2024r.	
Katowice, ulica Kossutha 7c	