
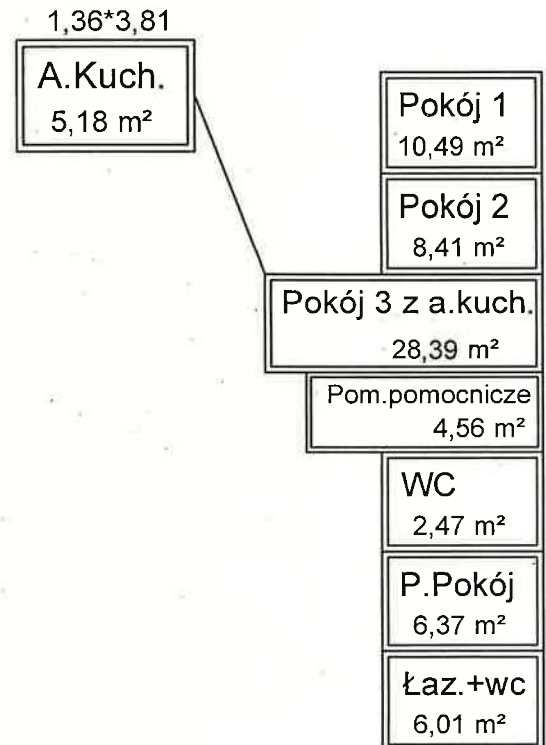


# Kossutha 7c/6

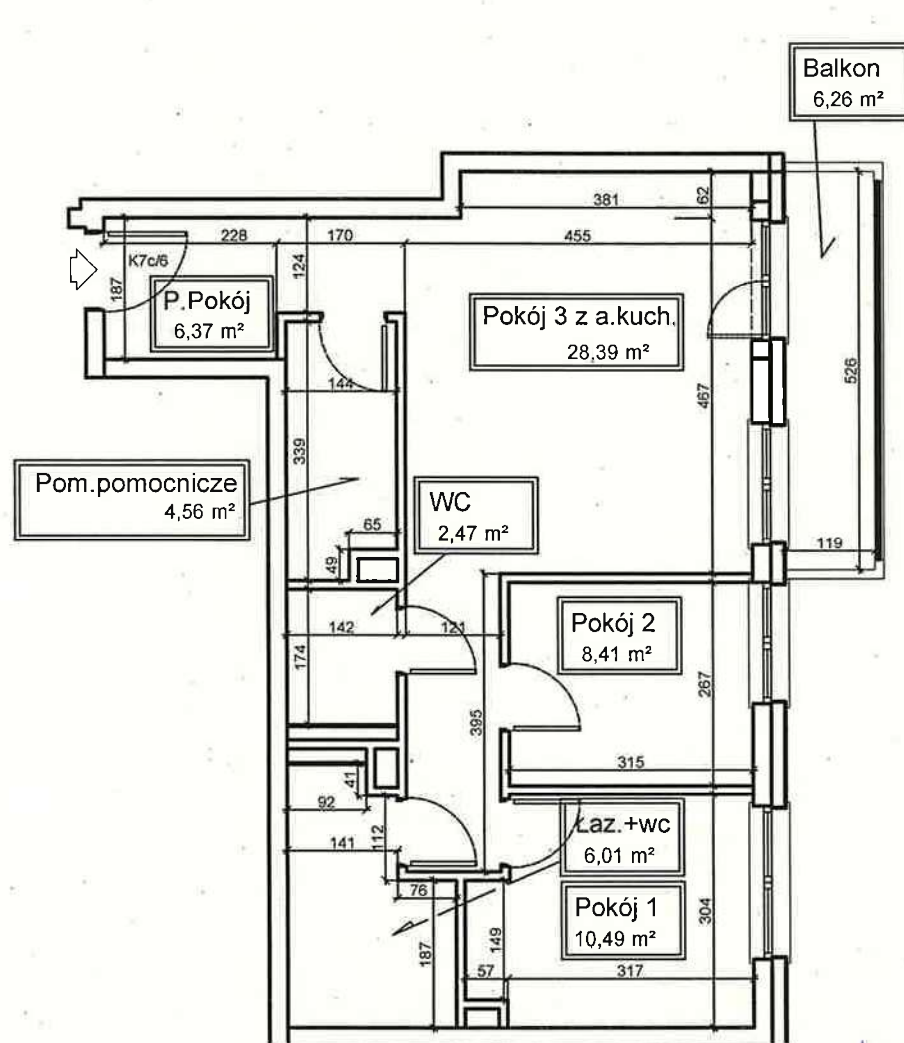

**Powierzchnia użytkowa 66,70 m<sup>2</sup>**

**GEODETA UPRAWNIONY**  
*inż. Bogumiła Tyłutki*  
 32-500 Chrzanów, Osiedle Robotnicze 1  
 tel. 32 62 350 94, świadectwo nr 17927

**RISER Sp. z o.o.**  
 Kierownik Budowy

*mgr inż. Dominik Dzierwa*  
 upr. SLK/2945/PWOK/10

Opracowanie: inż. Artur Hańczak	Skala 1:100
	<b>mgr inż. Marek Nowak</b> Uprawnienia budowlane do kierowania robotami budowlanymi bez ograniczeń w specjalności konstrukcyjno-budowlanej nr ewid.: SLK/6472/WBKb/15
Temat: Karta lokalu - Rzut II PIĘTRO	
Data: Sierpień 2024r.	
Adres: Katowice, ulica Kossutha 7c	