


Kossutha 7c/7

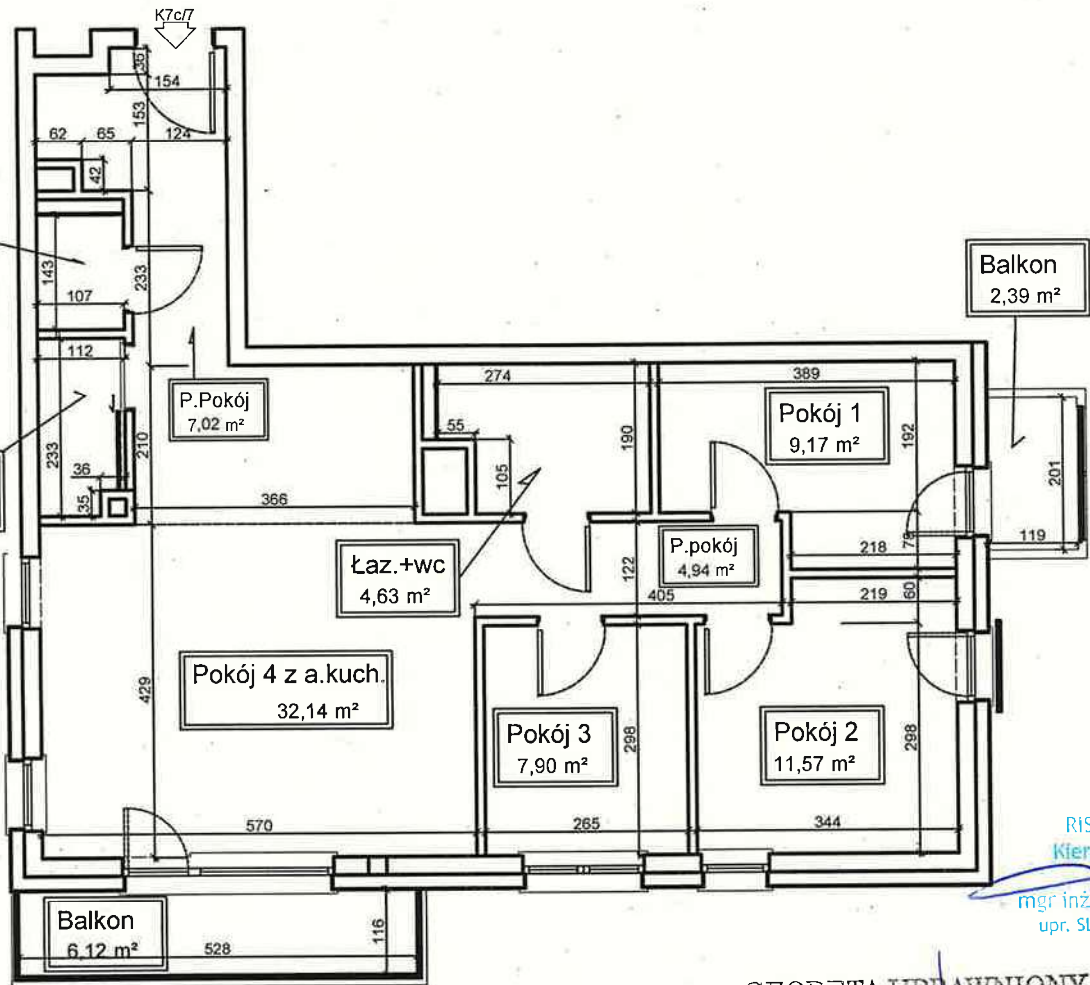

2,43*2,10

A.Kuch.
7,69 m²

Pokój 1
9,17 m²

Pokój 2
11,57 m²

Pokój 3
7,90 m²

Pokój 4 z a.kuch.
32,14 m²

P.Pokój
7,02 m²

P.pokój
4,94 m²

Łaz.+wc
4,63 m²

WC
1,53 m²

Pom.pomocnicze
2,48 m²

Balkon
2,39 m²

WC
1,53 m²

Pom.pomocnicze
2,48 m²

Łaz.+wc
4,63 m²

Pokój 4 z a.kuch.
32,14 m²

Pokój 3
7,90 m²

Pokój 2
11,57 m²

Balkon
6,12 m²

Powierzchnia użytkowa 81,38 m²

RISER Sp. z o.o.
Kierownik Budowy

mgr inż. Dominik Dzierwa
upr. SLK/2945/PWOK/10

GEODETA UPRAWNIONY
inż. Bogumiła Tyłutki
32-500 Chrzanów, Osiedle Robotnicze 1
tel. 32 62 350 94, świadectwo nr 17927

Opracowanie: inż. Artur Hańczak	Skala 1:100
	mgr inż. Marek Nowak Uprawnienia budowlane do kierowania robotami budowlanymi bez ograniczeń w specjalności konstrukcyjno-budowlanej nr ewid.: SLK/6472/WBkb/15
Temat: Karta lokalu - Rzut III PIĘTRO	Data: Sierpień 2024r.
Adres: Katowice, ulica Kossutha 7c	