


Kossutha 7c/8

1,38*1,52+2,29*2,02

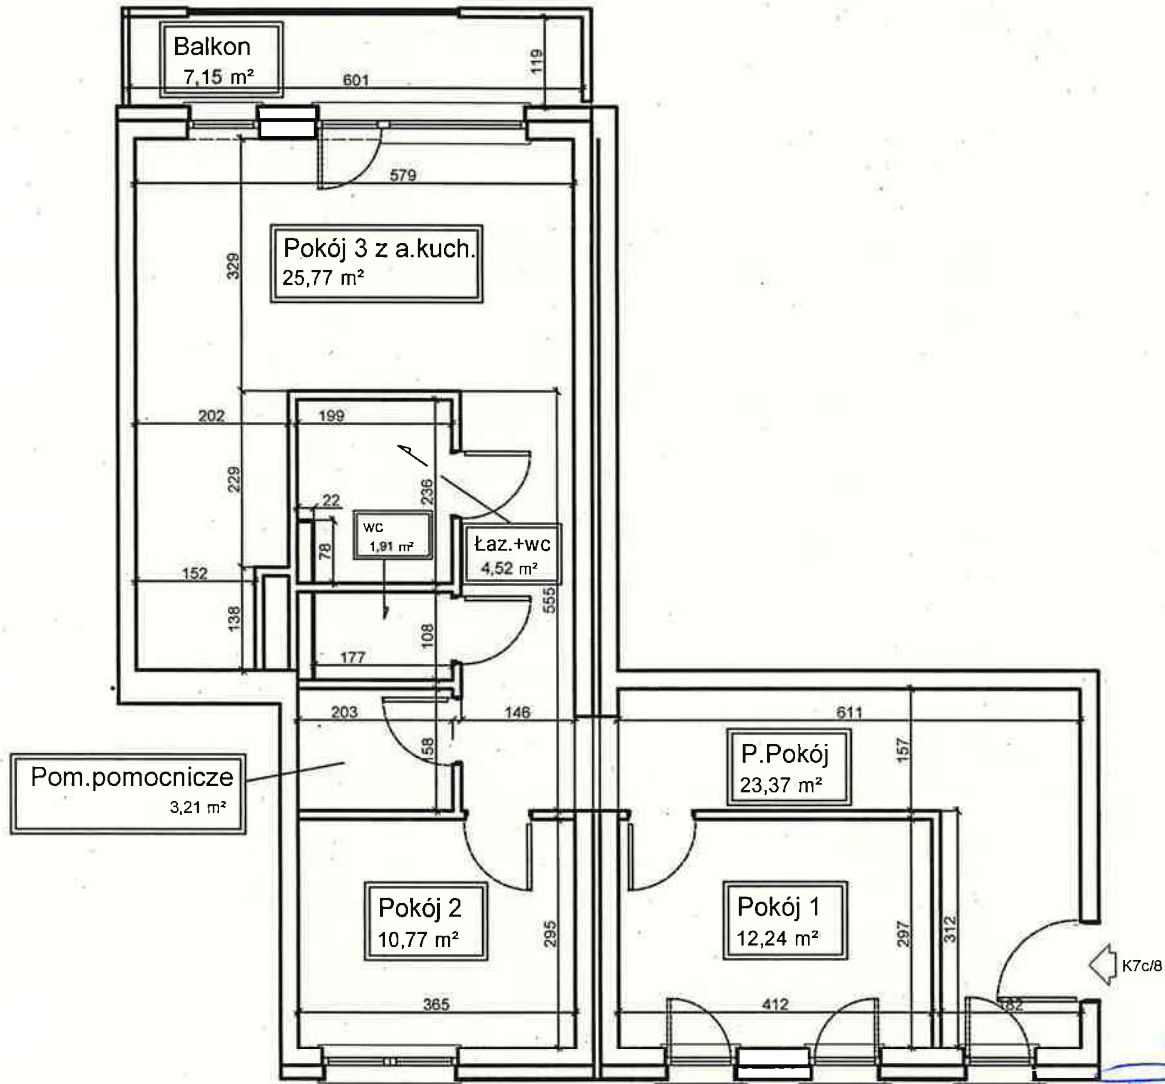

A.Kuch.
6,72 m²

Pokój 1
12,24 m²

Pokój 2
10,77 m²

Pokój 3 z a.kuch.
25,77 m²

P.Pokój
23,37 m²

Pom.pomocnicze
3,21 m²

Łaz.+wc
4,52 m²

WC
1,91 m²

Powierzchnia użytkowa 81,79 m²

GEODETA UPRAWNIONY
inż. *Bogumiła Tylutki*
32-500 Chrzanów, Osiedle Robotnicze 1
tel. 32 62 350 94, Sądziectwo nr 17927

RISER Sp. z o.o.
Kierownik Budowy
mgr inż. *Dominik Dzierwa*
upr. SLK/2945/PWOK/10

Opracowanie: inż. Artur Hańczak	Skala 1:100
<i>[Signature]</i>	mgr inż. Marek Nowak Uprawnienia budowlane do kierowania robotami budowlanymi bez ograniczeń w specjalności konstrukcyjno-budowlanej nr ewid.: SLK/6472/WBKb/15
Temat: Karta lokalu - Rzut III PIĘTRO	
Data: Sierpień 2024r.	
Adres: Katowice, ulica Kossutha 7c	