


Kossutha 7c/9

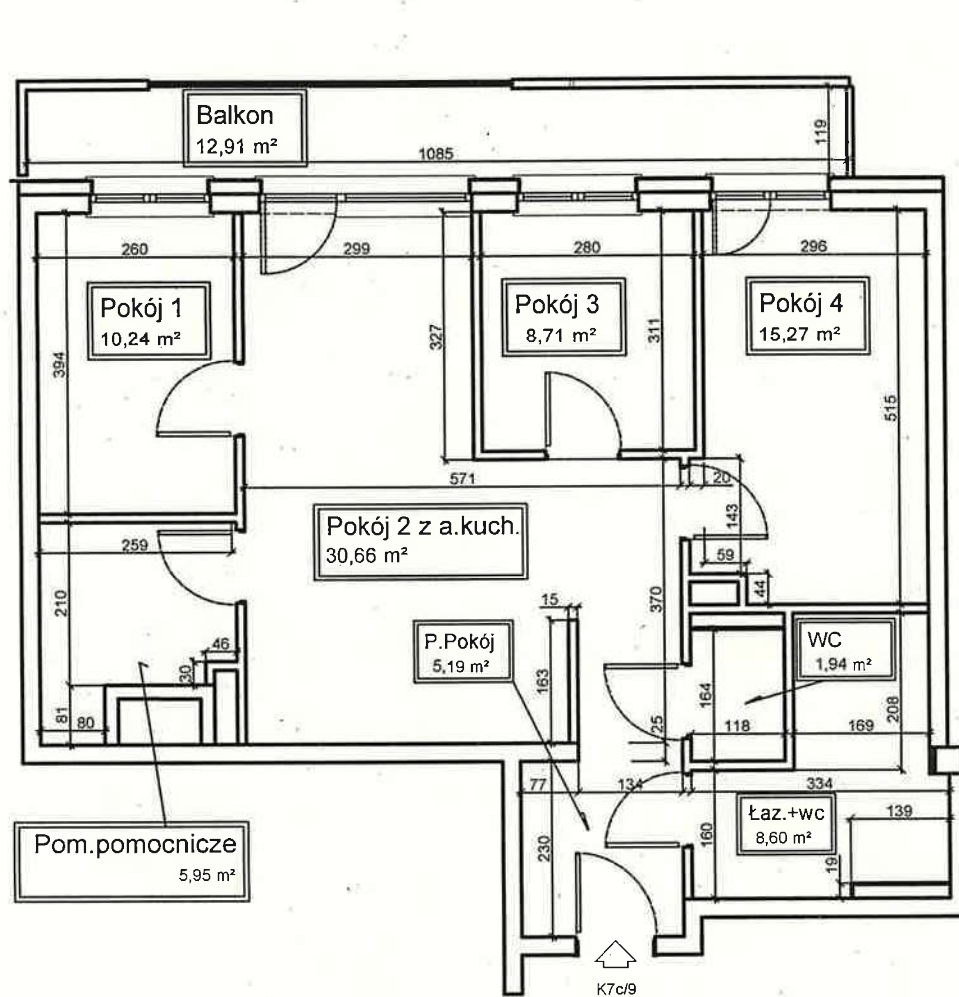

4,23*1,63

A.Kuch.
6,89 m²

Pokój 1
10,24 m²

Pokój 2 z a.kuch.
30,66 m²

Pokój 3
8,71 m²

Pokój 4
15,27 m²

Pom.pomocnicze
5,95 m²

P.Pokój
5,19 m²

WC
1,94 m²

Łaz.+wc
8,60 m²

Pom.pomocnicze
5,95 m²

Powierzchnia użytkowa 86,56 m²

RISER Sp. z o.o.
Kierownik Budowy

mgr inż. Dominik Dzierwa
upr. SLK/2945/PWOK/10

GEODETA UPRAWNIONY
inż. Bogumiła Tyłutki

02-500 Chrzanów, Osiedle Robotnicze 1
tel. 32 62 350 94, świadectwo nr 17927

| | |
|---|--|
| Opracowanie: inż. Artur Hańczak | Skala 1:100 |
|  | mgr inż. Marek Nowak Uprawnienia budowlane do kierowania robotami budowlanymi bez ograniczeń w specjalności konstrukcyjno-budowlanej nr ewid.: SLK/6472/WBKb/15 |
| Temat: Karta lokalu - Rzut III PIĘTRO | |
| Data: Sierpień 2024r. | |
| Adres: Katowice, ulica Kossutha 7c | |