


# Kossutha 7/26

4,35\*1,48-1,02\*0,52

A.kuch.	5,91 m <sup>2</sup>
Pokój 1 z a.kuch.	27,28 m <sup>2</sup>
Pokój 2	8,20 m <sup>2</sup>
Pokój 3	8,88 m <sup>2</sup>
Pokój 4	11,43 m <sup>2</sup>
Wc	1,97 m <sup>2</sup>
P.Pokój	12,80 m <sup>2</sup>
Pom.pomocnicze	2,92 m <sup>2</sup>
Łaz.+WC	4,72 m <sup>2</sup>

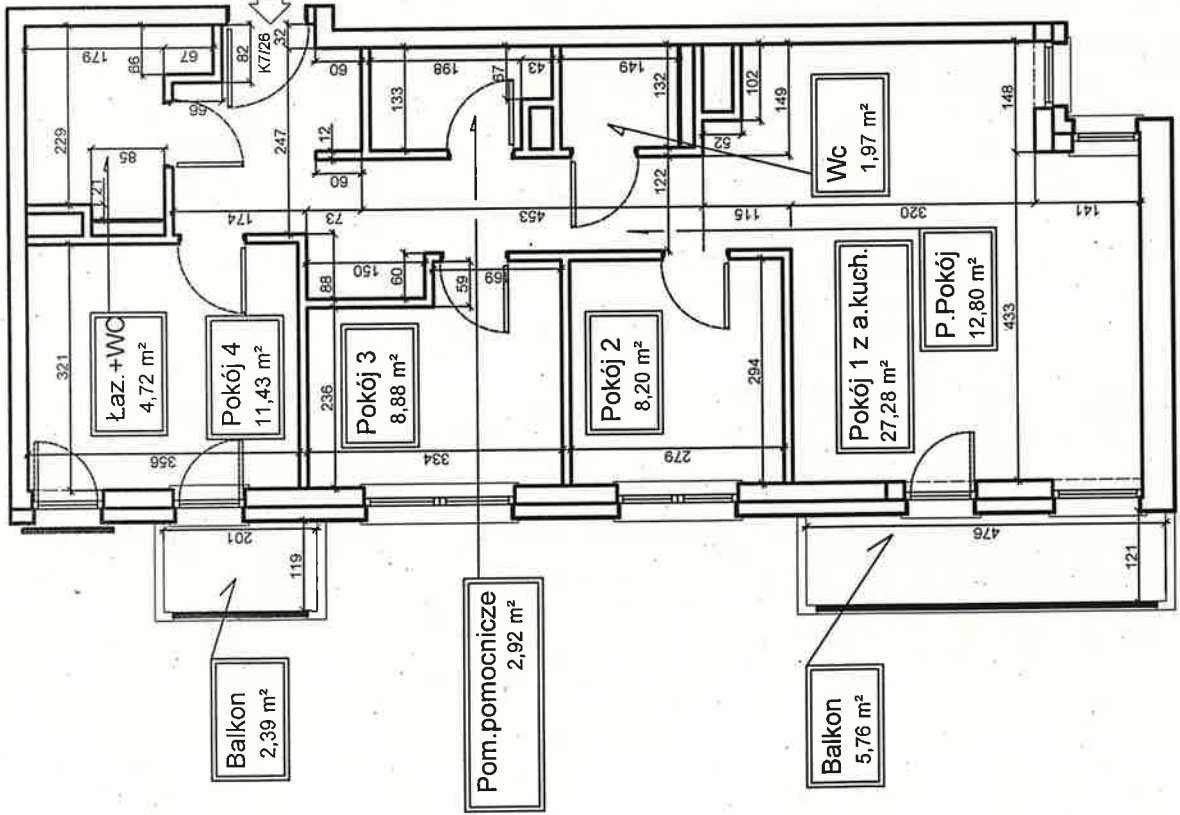

**GEODETA UPRAWNIONY**  
inż. *Bogumiła Tytułki*  
32-500 Chrzanów, Osiedle Robotnicze 1  
tel. 32 62 350 94, Świadczenie nr 17927

RISER Sp. z o.o.  
Kierownik Budowy  
mgr inż. Dominik Dzierwa  
upr. SLK/2945/PWOK/10

Powierzchnia użytkowa 78,20 m<sup>2</sup>

Opracowanie:  
inż. Artur Halczak

Skala  
1:100

mgr inż. *Marek Halczak*  
Uprawnienia budowlane do projektowania  
robotami budowlanymi w zakresie  
w specjalności konstrukcyjno-budowlanej  
nr ewid.: SLK/6474/2014/15

Temat: Karta lokalu - Rzut VI PIĘTRO

Data: Sierpień 2024r.

Adres: Katowice, ulica Kossutha 7